
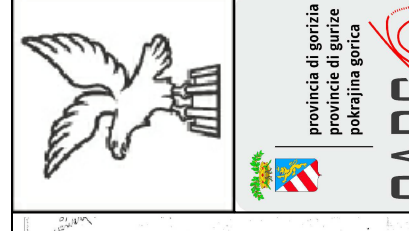
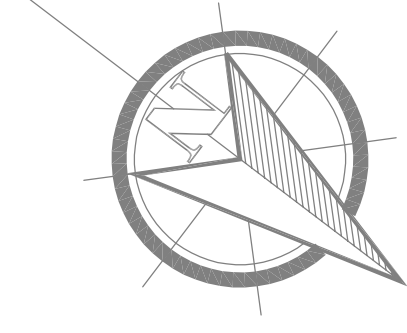


lievo serramenti esistenti e fornitura e posa in opera di nuovi serramenti

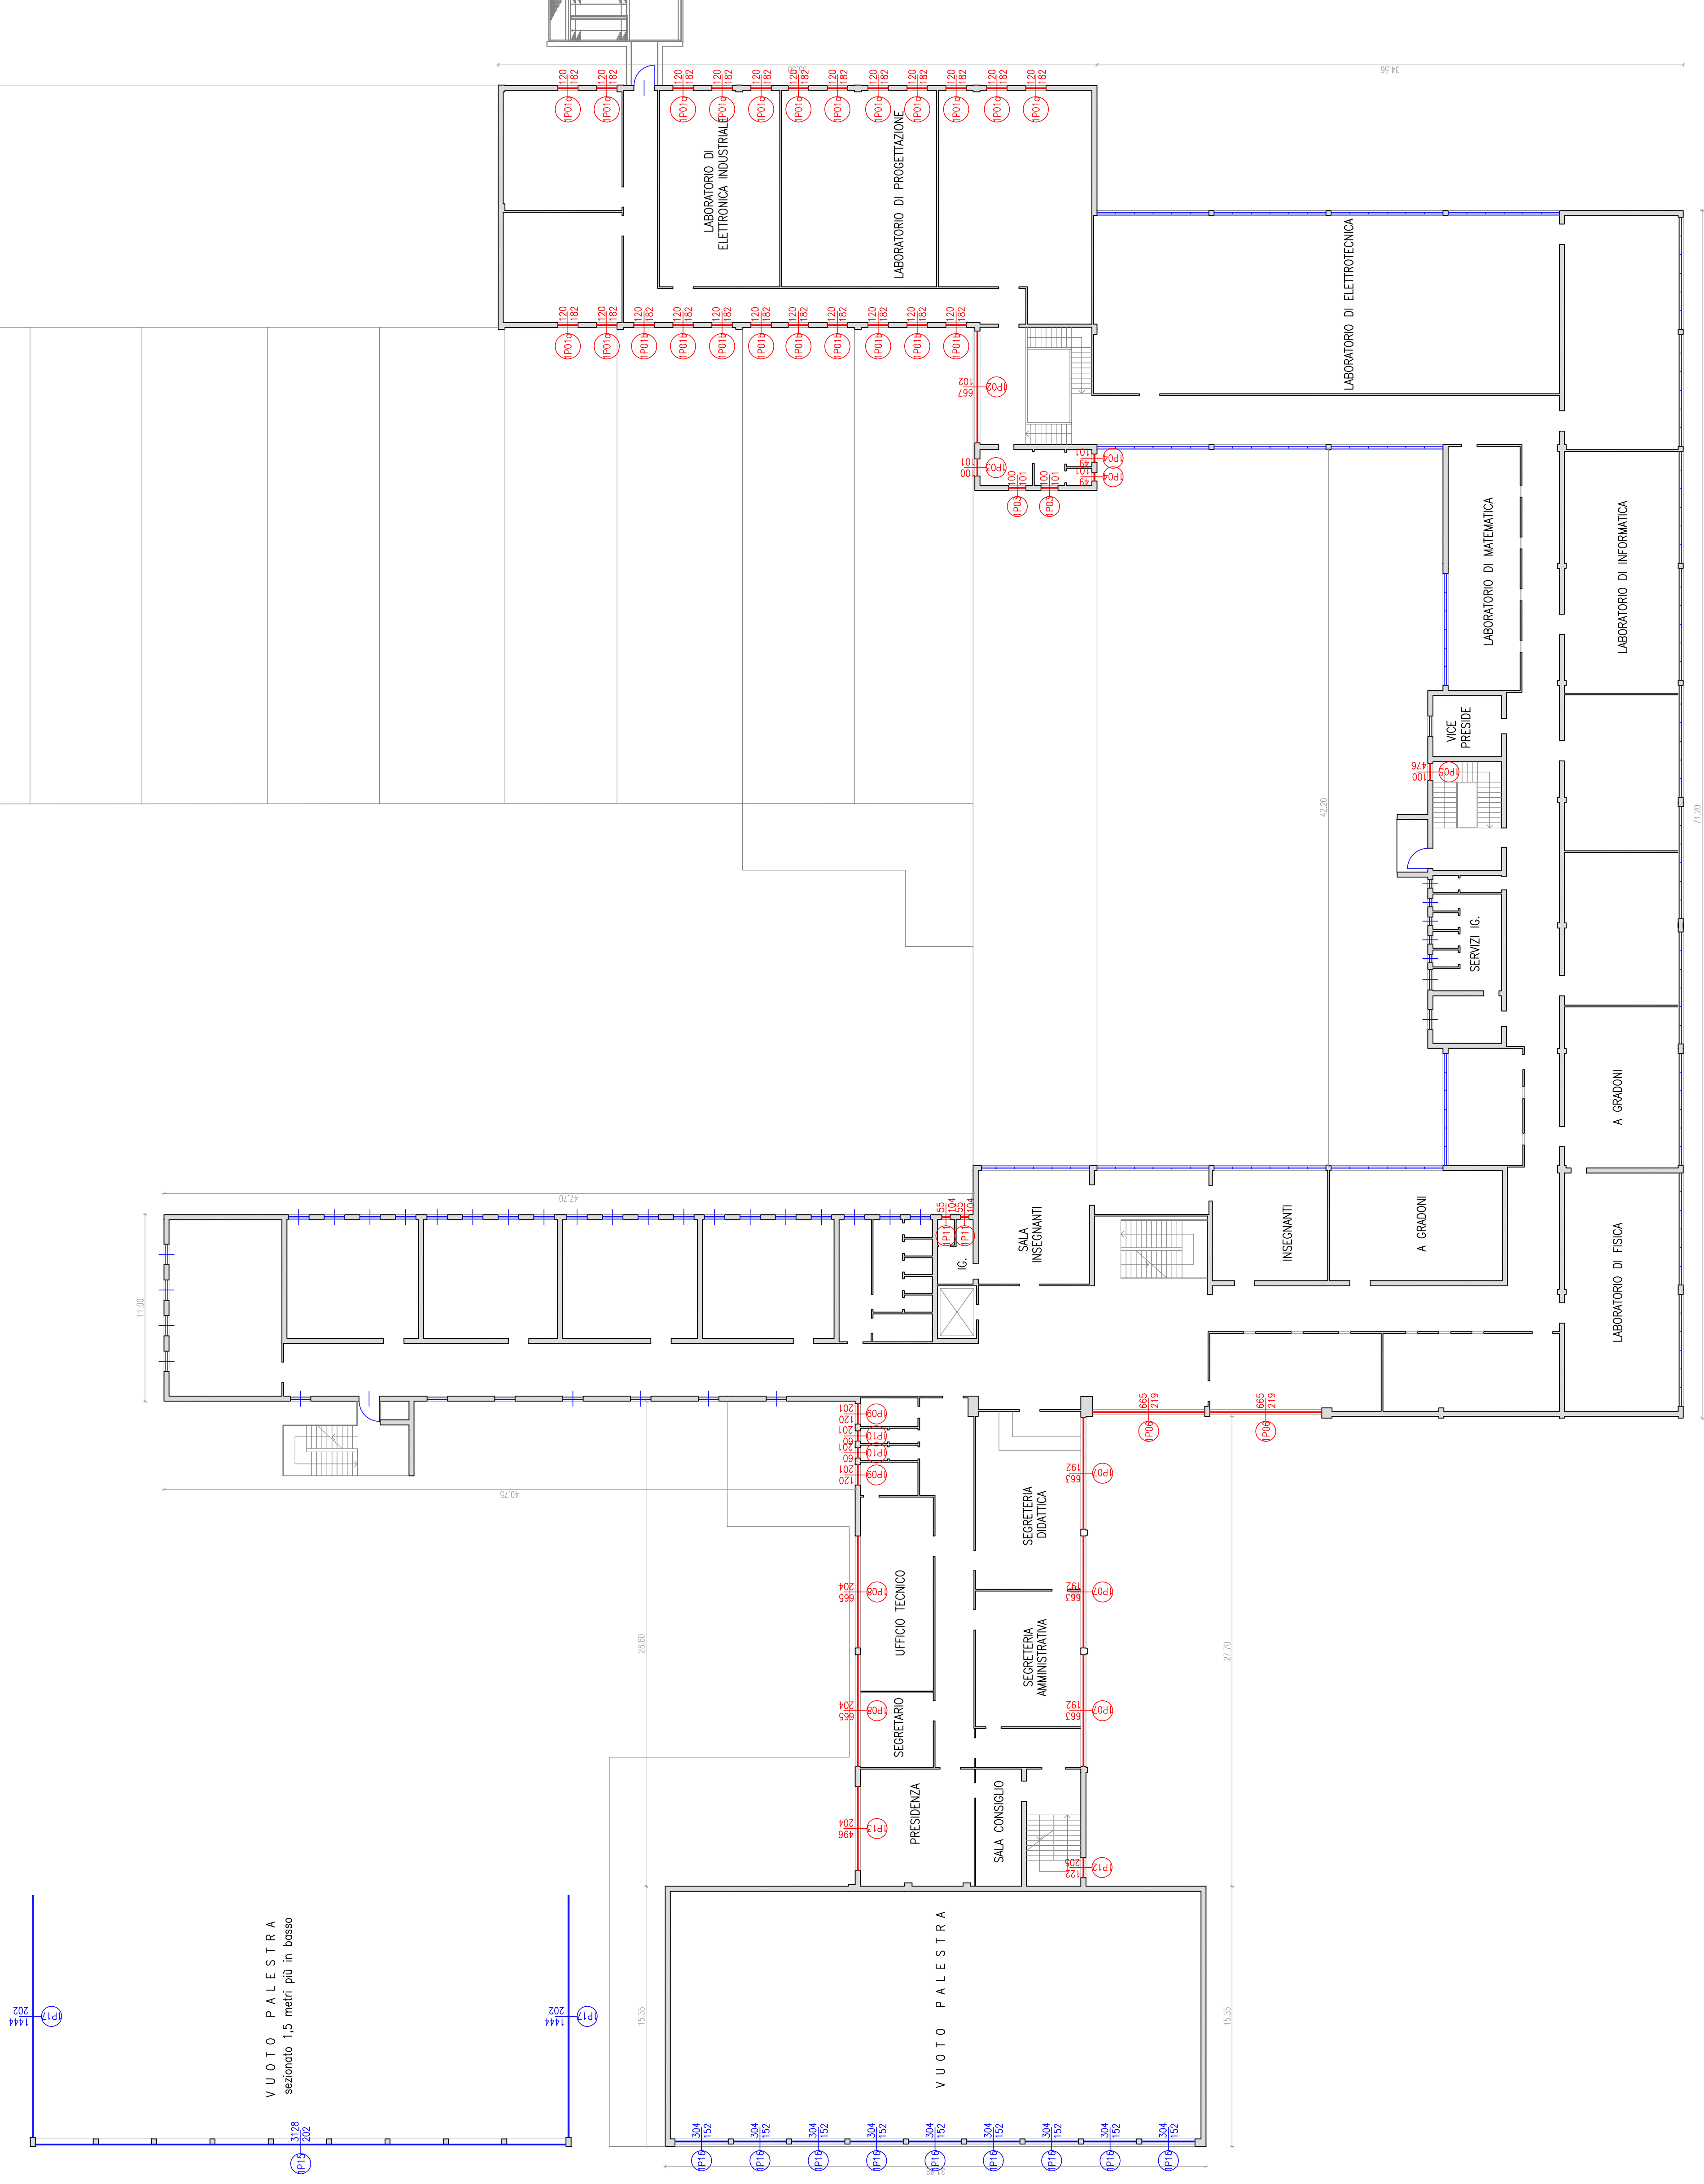

REGIONE AUTONOMA  
FRIULI VENEZIA GIULIA

PROVINCIA DI GORIZIA  
DIREZIONE LAVORI E MOBILITA'

I.T.I. "G. GALILEI" manutenzione straordinaria delle facciate e sostituzione serramenti

PROGETTO  
DEFINITIVO - ESECUTIVO

STATO DI PROGETTO  
PIANTA PIANO PRIMO  
fase 2  
scala  
1:200

REDAATTO DA:  
ing. Giordano SCARAUZZA  
ing. Jr. Fabio CURCI  
geom. Lorenzo FOLADORE

RESPONSABILE DEL PROCEDIMENTO:  
ing. Jr. Fabio CURCI

IL DIRIGENTE:  
arch. Lara CARLIOT

Gorizia, 03/2017  
Fav. n. 06b

