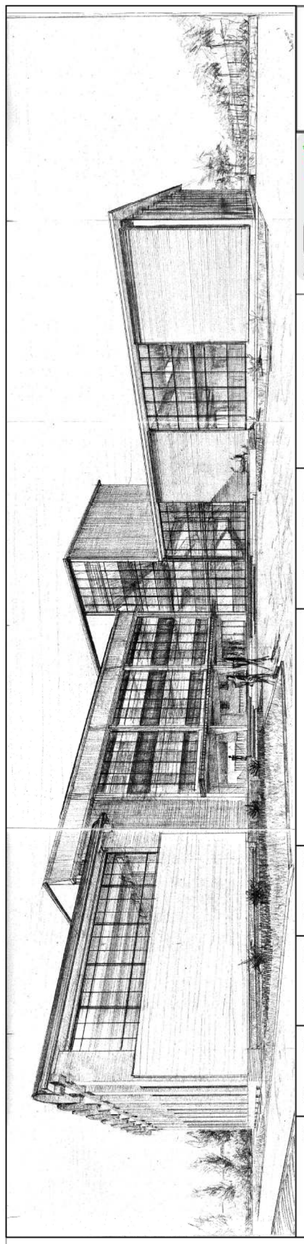

REGIONE AUTONOMA FRIULI VENEZIA GIULIA

PROVINCIA DI GORIZIA

DIREZIONE LAVORI E MOBILITA'

I.T.I.S. "G. GALILEI"

manutenzione straordinaria delle facciate e sostituzione serramenti

PROGETTO
DEFINITIVO-ESECUTIVO

P.S.C. – PLANIMETRIA DI CANTIERE ED ALLESTIMENTO

scala 1:250 VARIE

FASE 2

REDATTO DA:

geom. Lorenzo FOLADORE

RESPONSABILE DEL PROCEDIMENTO:

ing. jr. Fabio CURCI

IL DIRIGENTE:

arch. Lara CARLOT

Gorizia, 03/2017
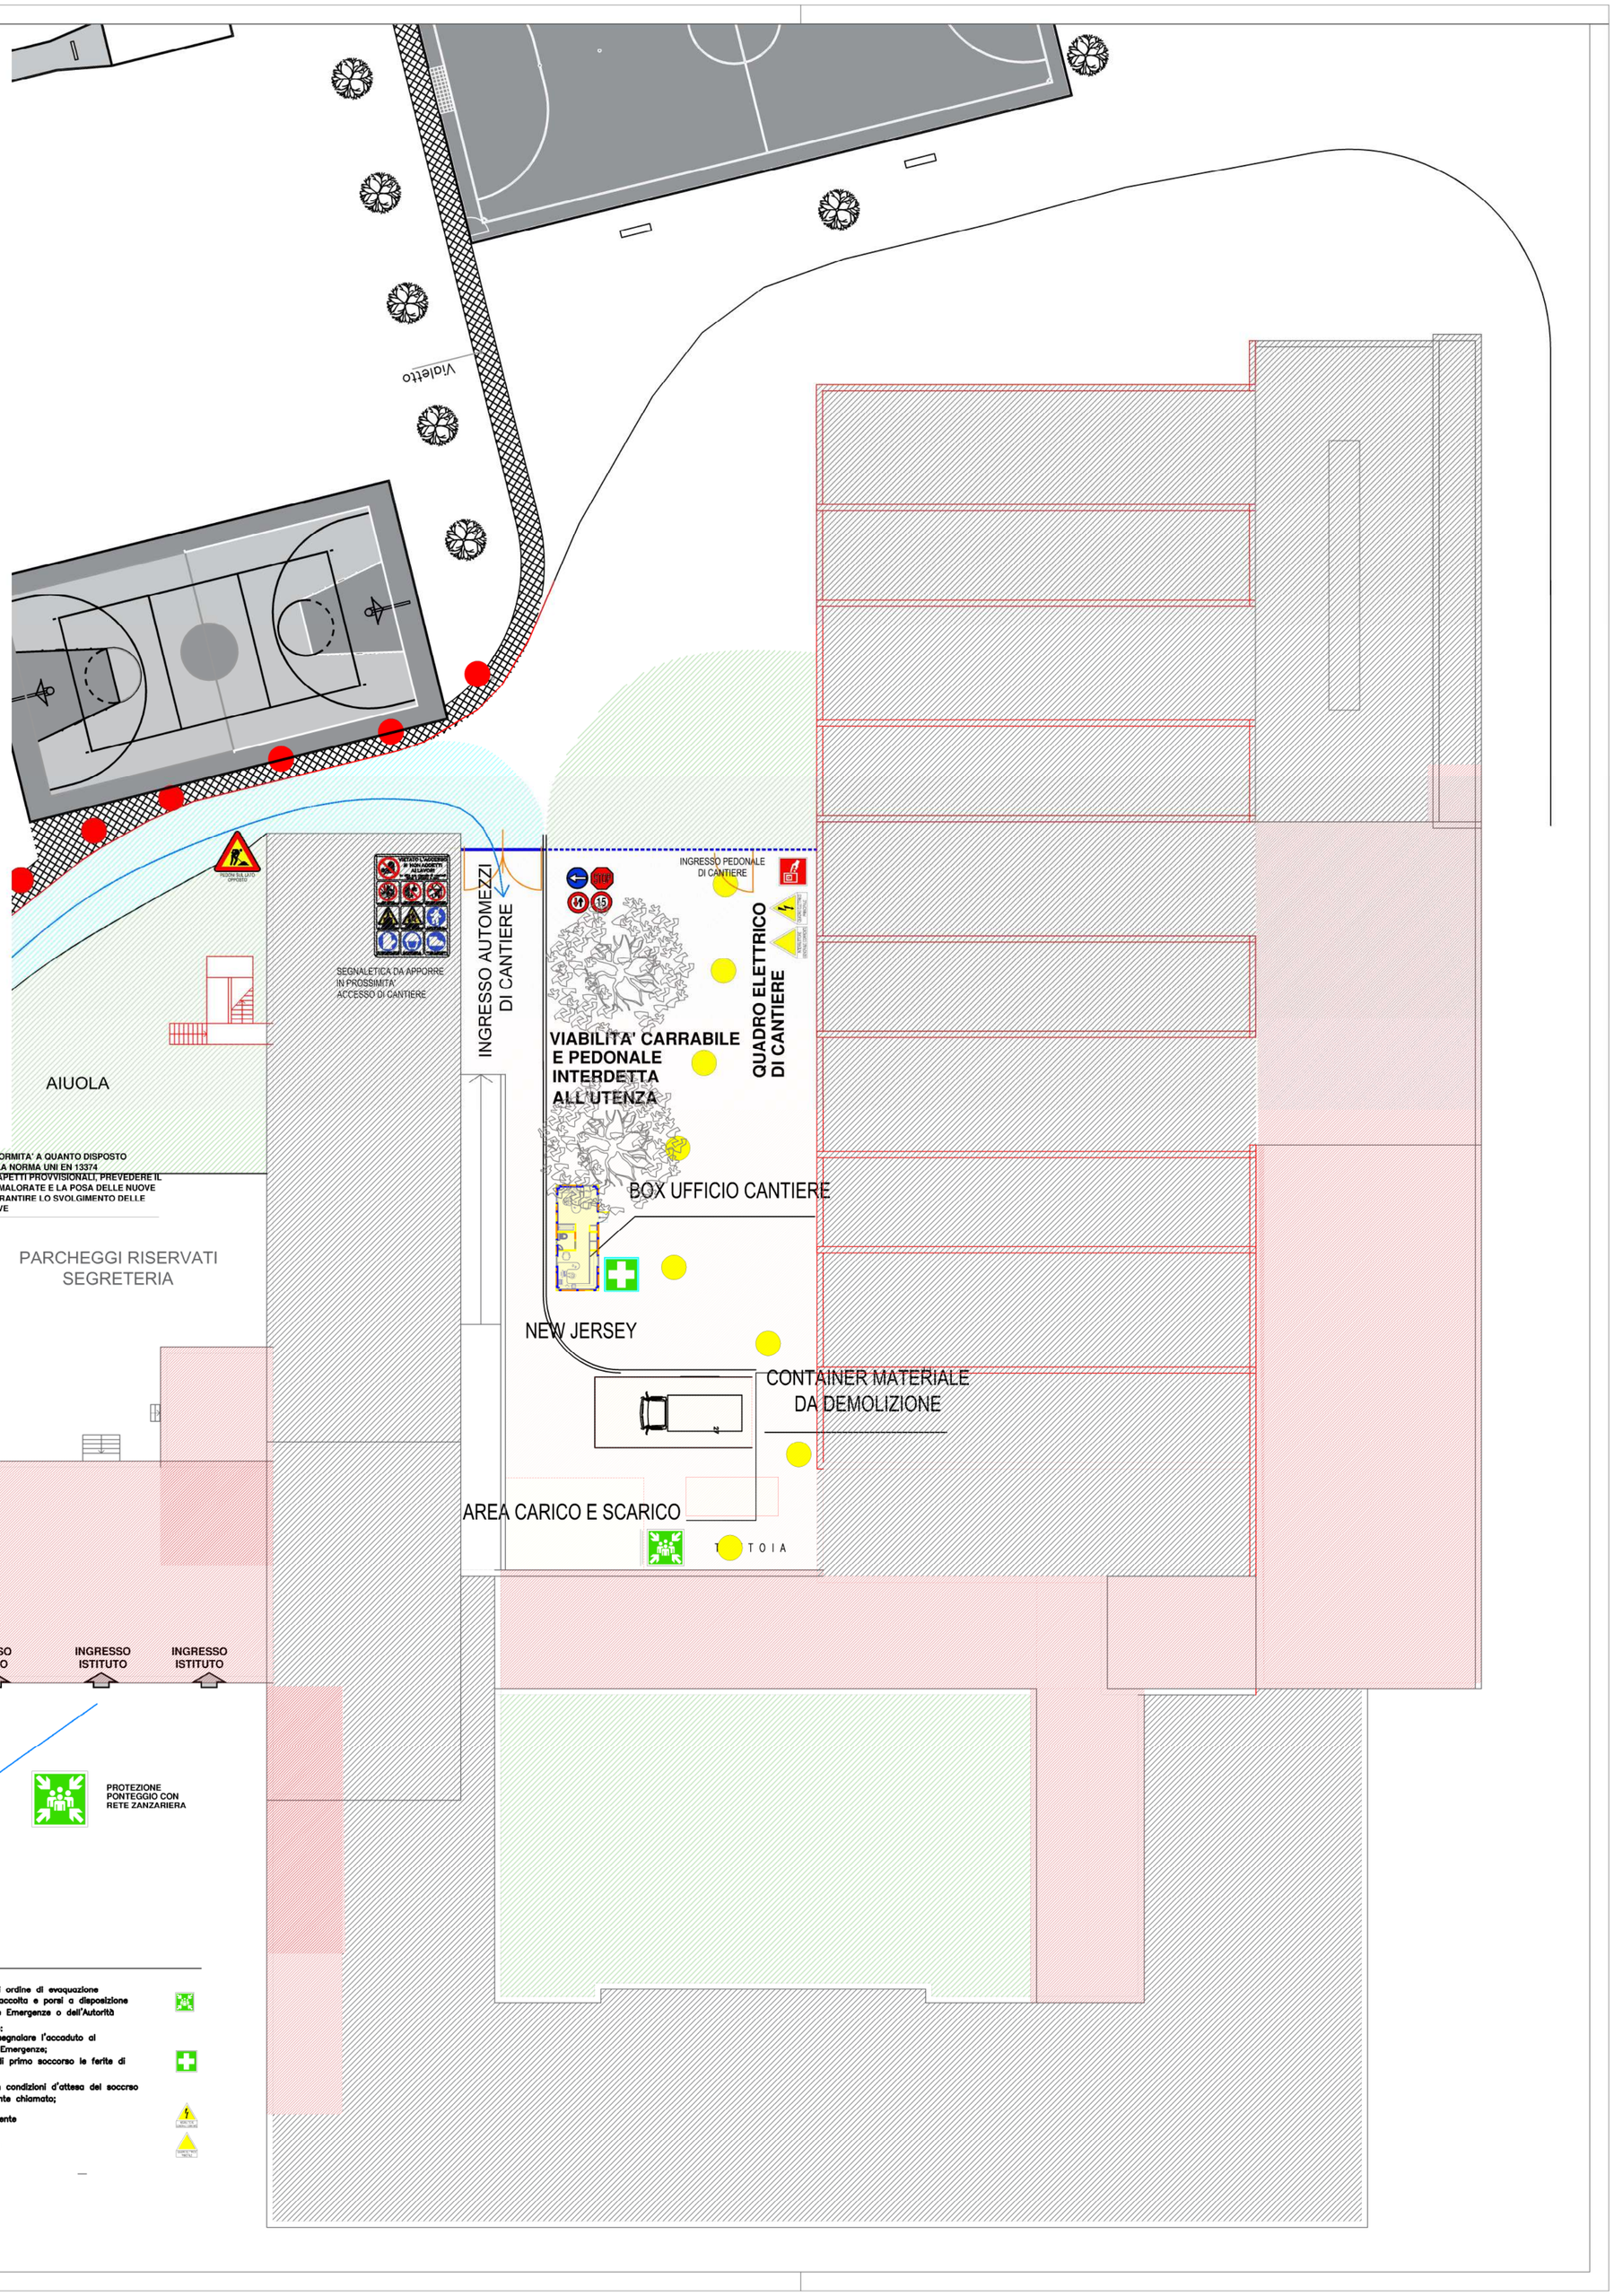
Tav. n. S02b