


SEMINTERRATO

SECONDO

TERZO

QUARTO

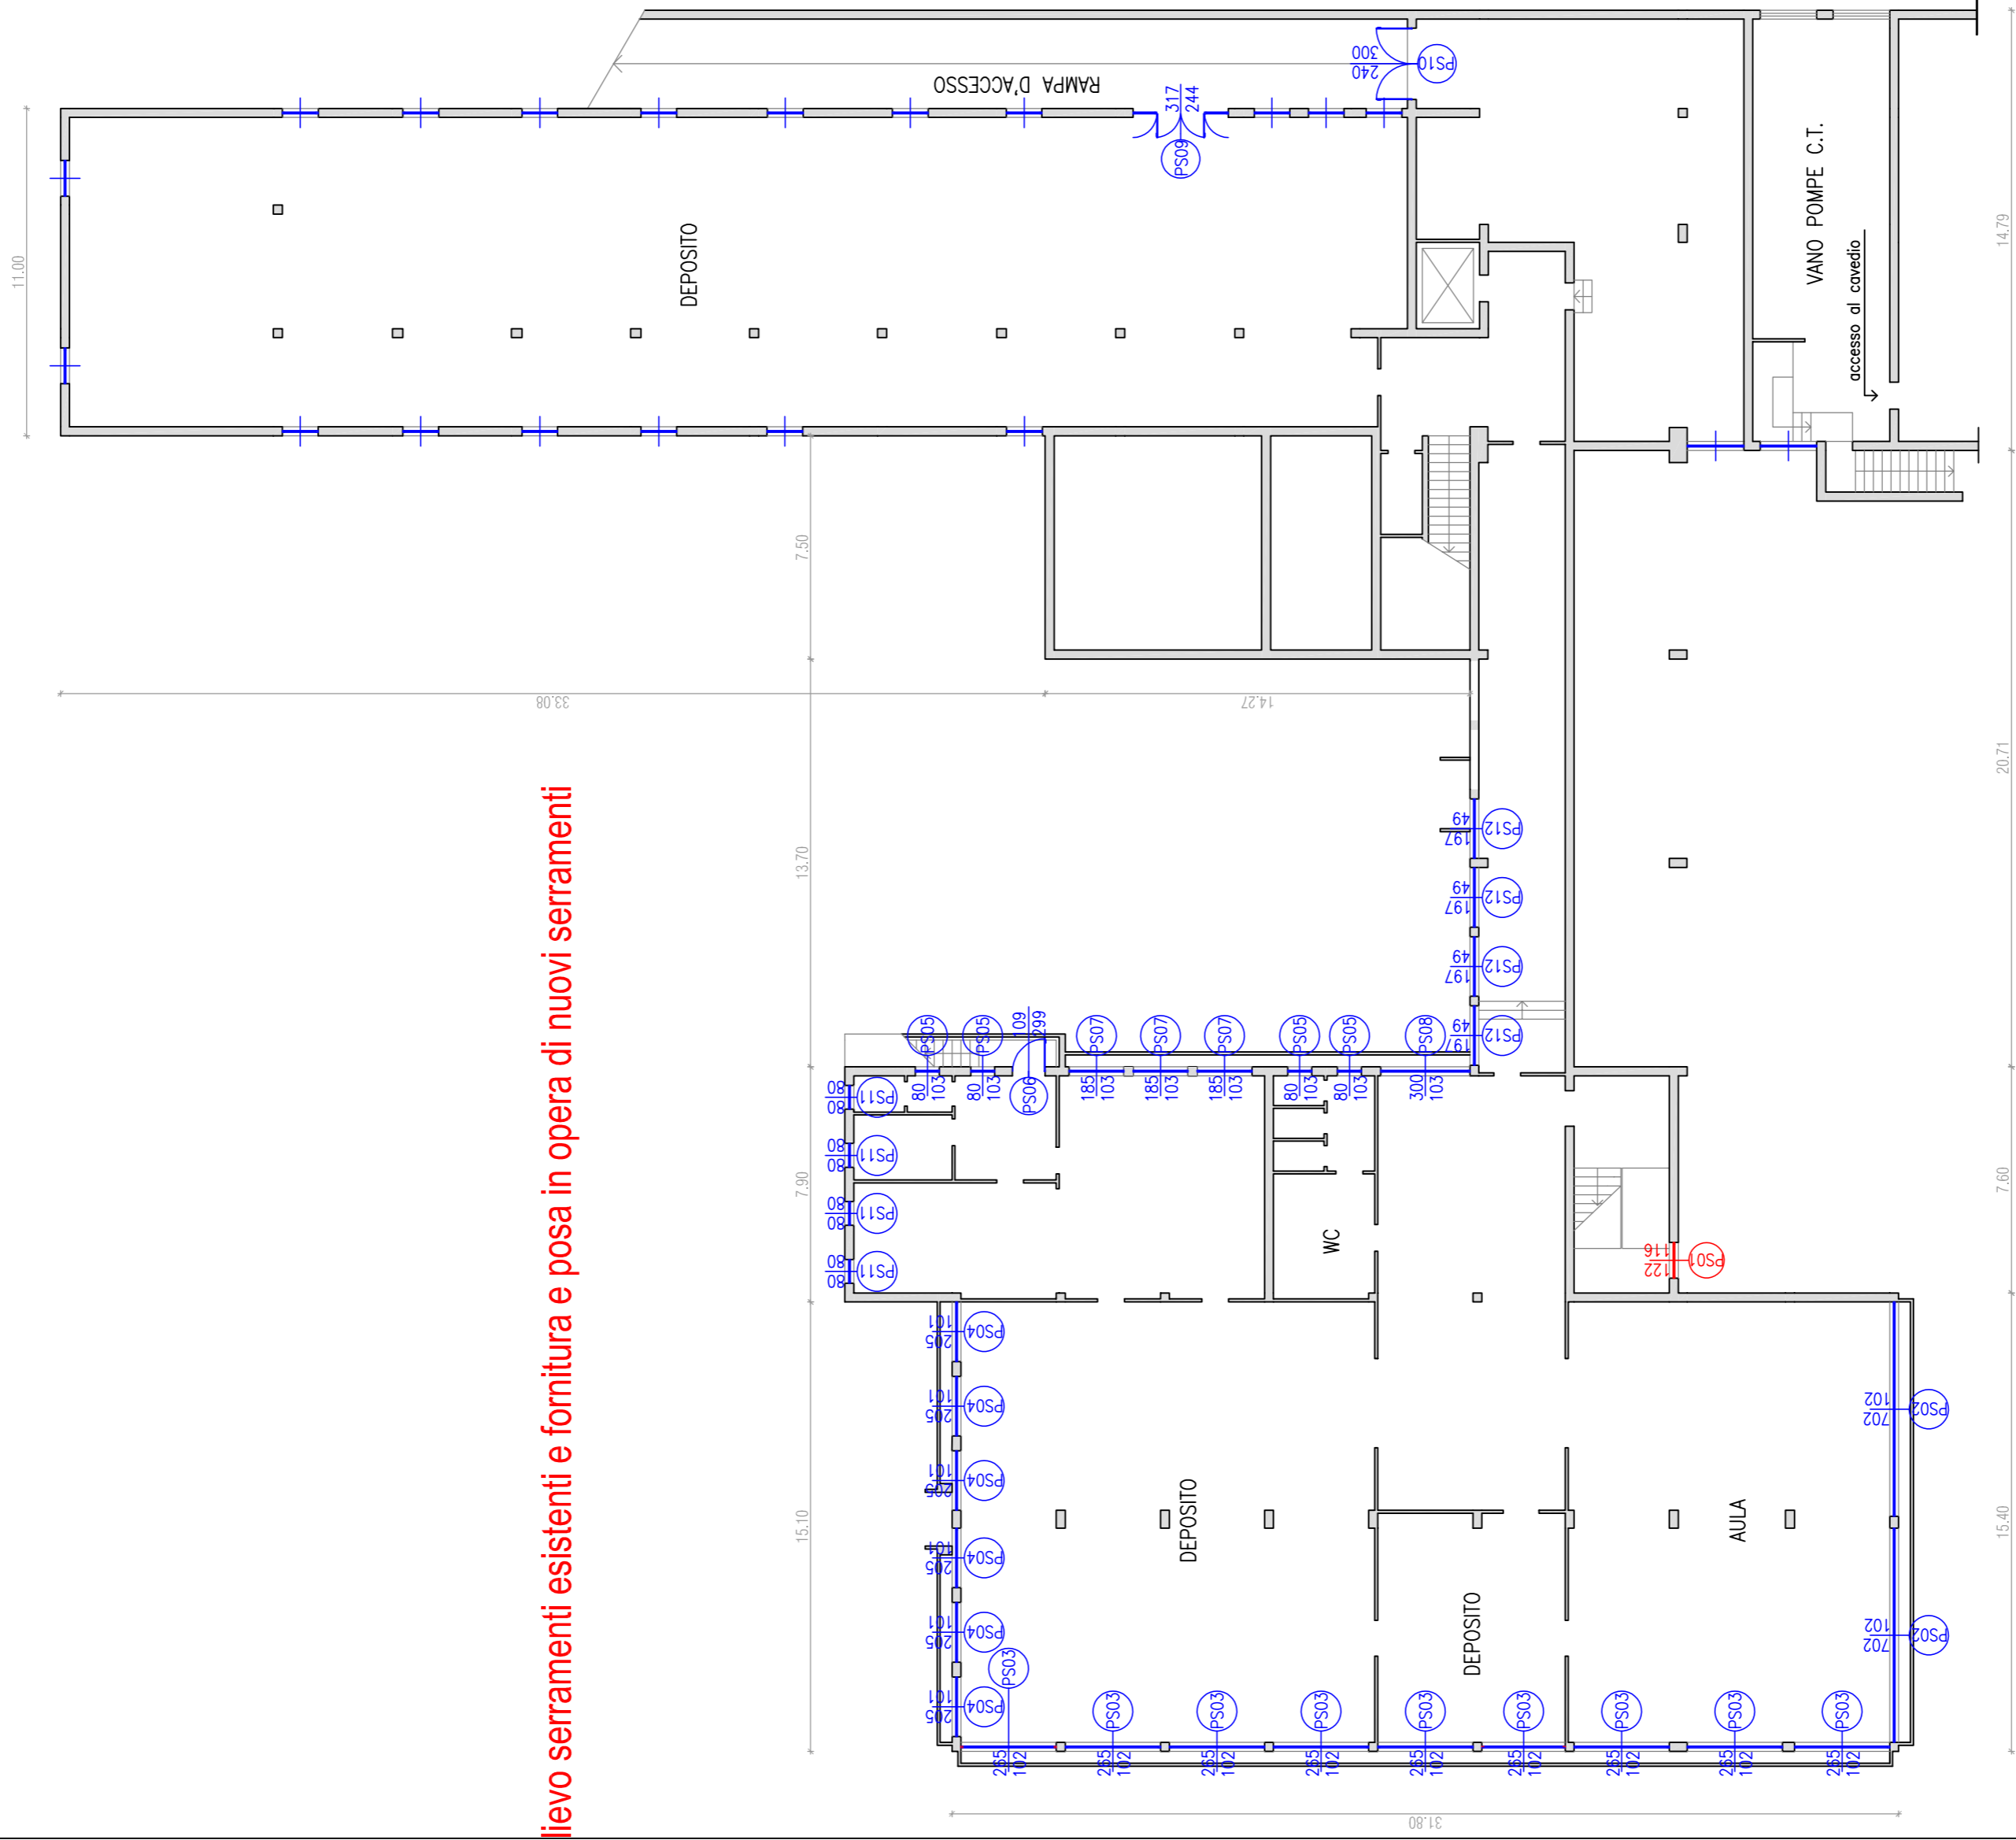

lievo serramenti esistenti e fornitura e posa in opera di nuovi serramenti

