



REGIONE AUTONOMA
FRIULI VENEZIA GIULIA



provincia di gorizia
provincie di gurize
pokrajina gorica



PROVINCIA DI GORIZIA

DIREZIONE LAVORI E MOBILITA'

I.T.I. "G. GALILEI" manutenzione
straordinaria delle facciate e
sostituzione serramenti

PROGETTO
DEFINITIVO - ESECUTIVO

STATO DI PROGETTO
ABACO DEI SERRAMENTI
FASE 1

scala
1:50

REDATTO DA:

ing. Giordano SCARAMUZZA
dott.ing. Fabio CURCI
geom. Lorenzo FOLADORE

RESPONSABILE DEL PROCEDIMENTO:

ing. jr. Fabio CURCI

IL DIRIGENTE:


arch. Lara CARLOT

Gorizia,

03/2017

Tav. n.

12a

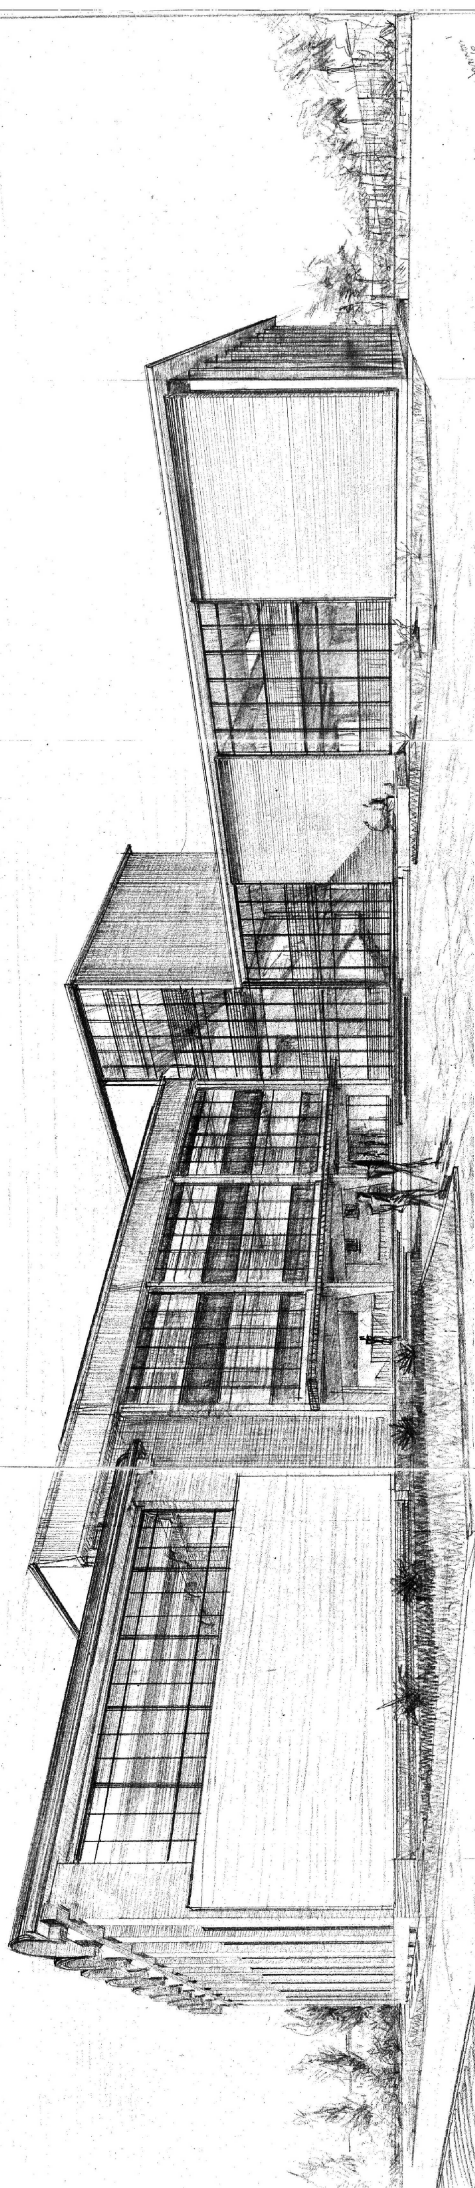


Piano Terra

TIPO Rif. E.P.U. Schema

PT20 S.10.121

SISTEMA APERTURA:
tipo QUICK LINE MEC
o similare

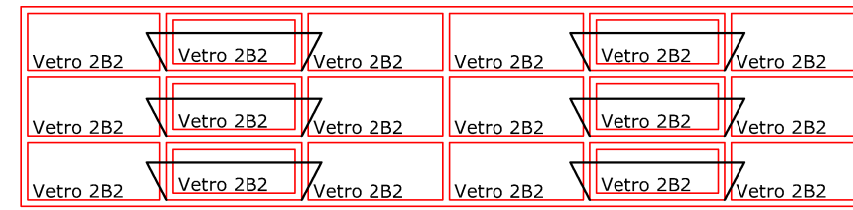


152.0

647.0

PT21 S.10.122

QUICK LINE MEC
SISTEMA APERTURA:
tipo QUICK LINE MEC
o similare

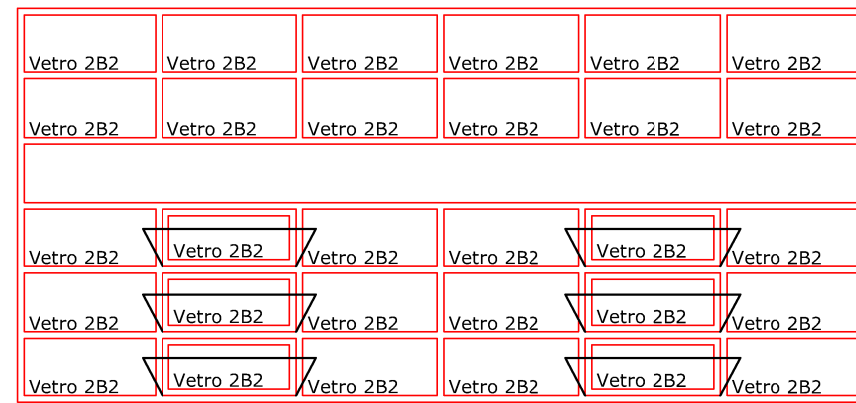

300.0

647.0

TIPO Rif. E.P.U. Schema

PT22 S.10.123

SISTEMA APERTURA:
tipo QUICK LINE MEC
o similare




152.5
354.0
201.5

662.0

TIPO Rif. E.P.U. Schema

1P14a S.10.214


SISTEMA APERTURA:
tipo QUICK LINE MEC
o similare

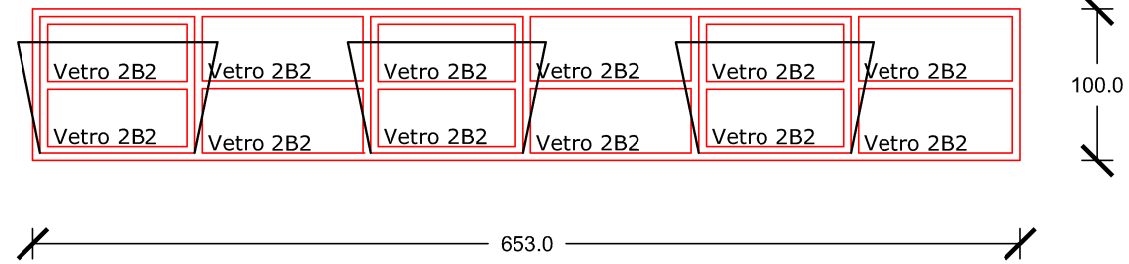

TIPO Rif. E.P.U. Schema

1P14b S.10.215


SISTEMA APERTURA:
tipo QUICK LINE MEC
o similare

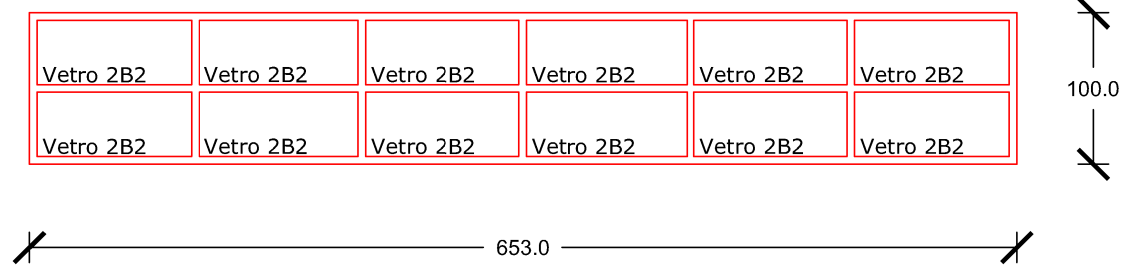


TIPO Rif. E.P.U. Schema

1P14c S.10.214

SISTEMA APERTURA:
tipo QUICK LINE MEC
o similare

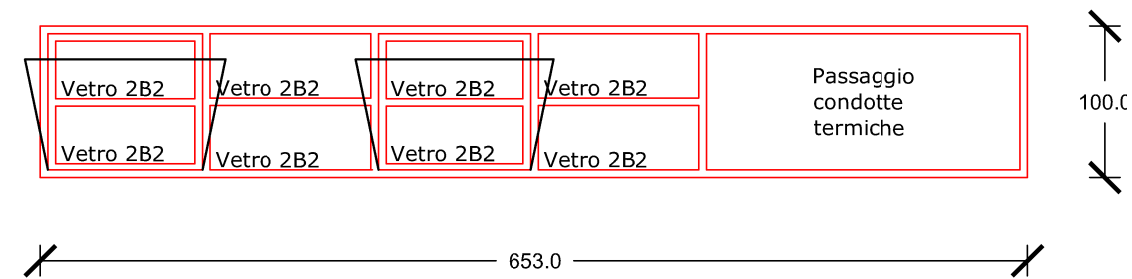

PARTICOLARE SISTEMA QUICK LINE MEC (o similare)

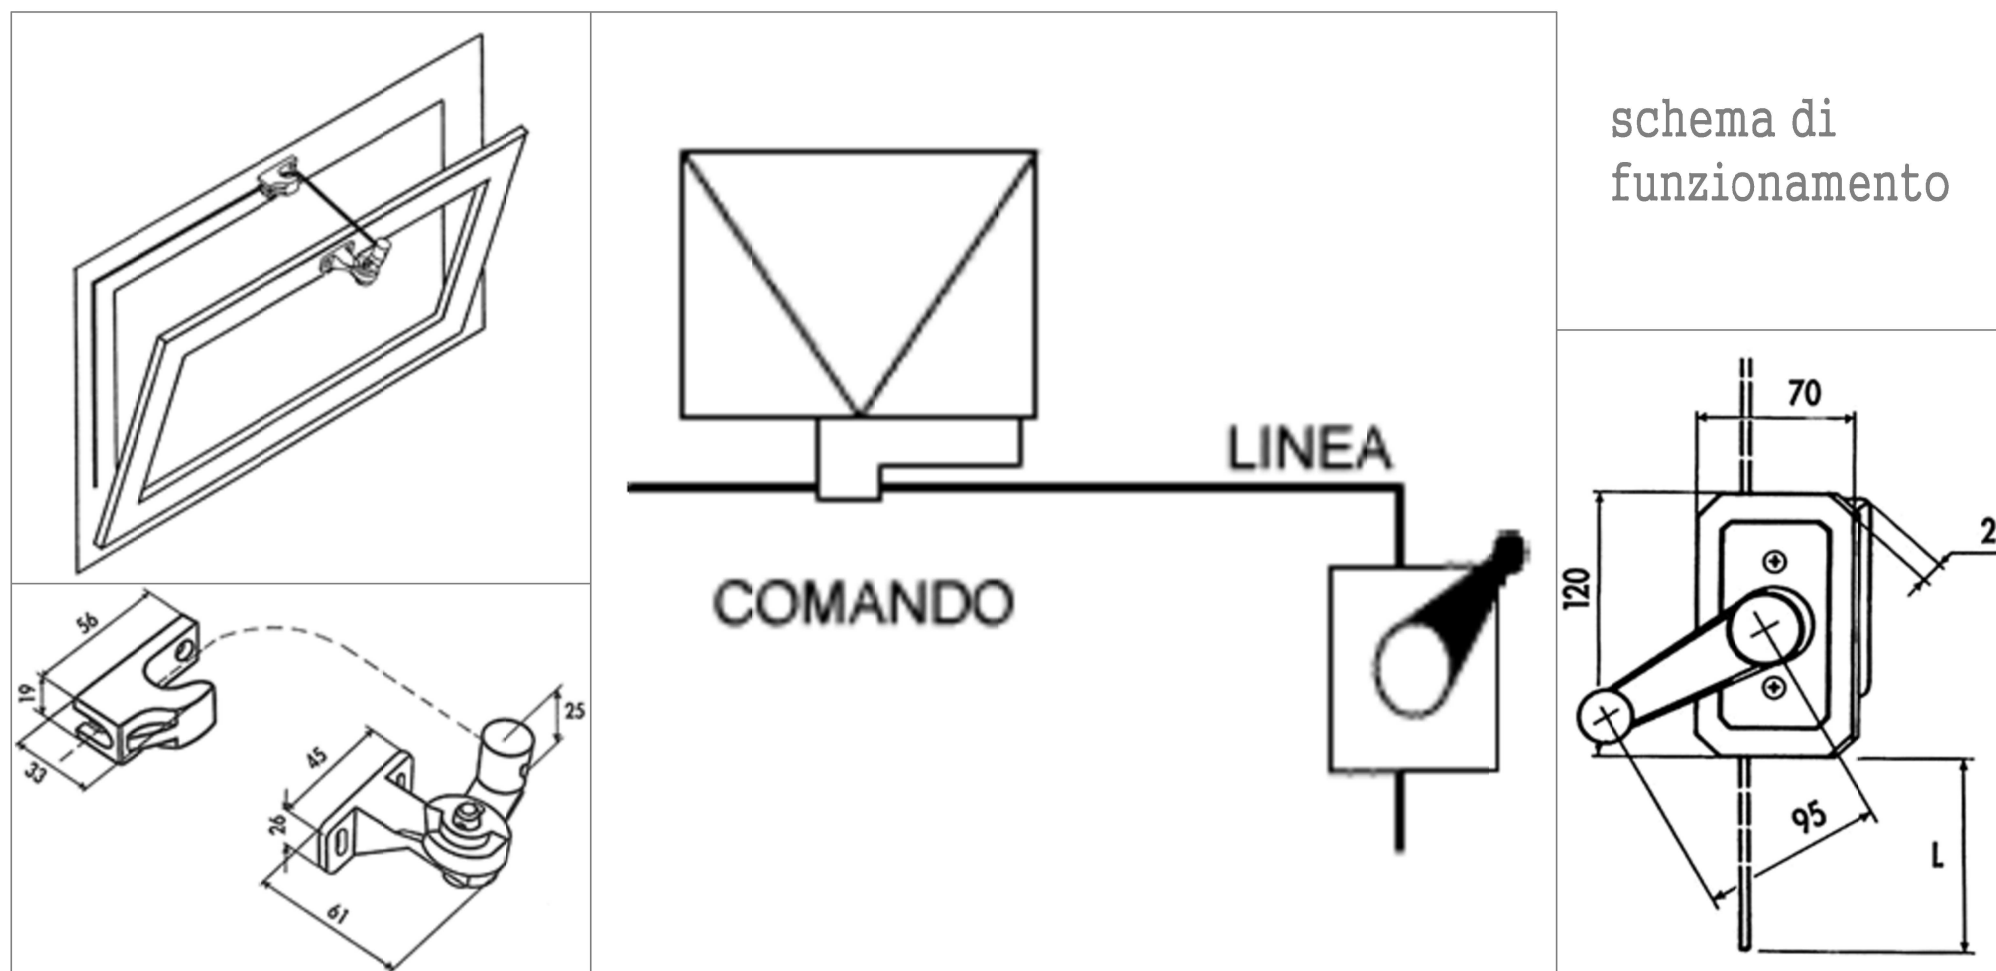

esempi di installazione con più aperture simultanee

