




PARTICOLARE SISTEMA QUICK LINE MEC (o similare)

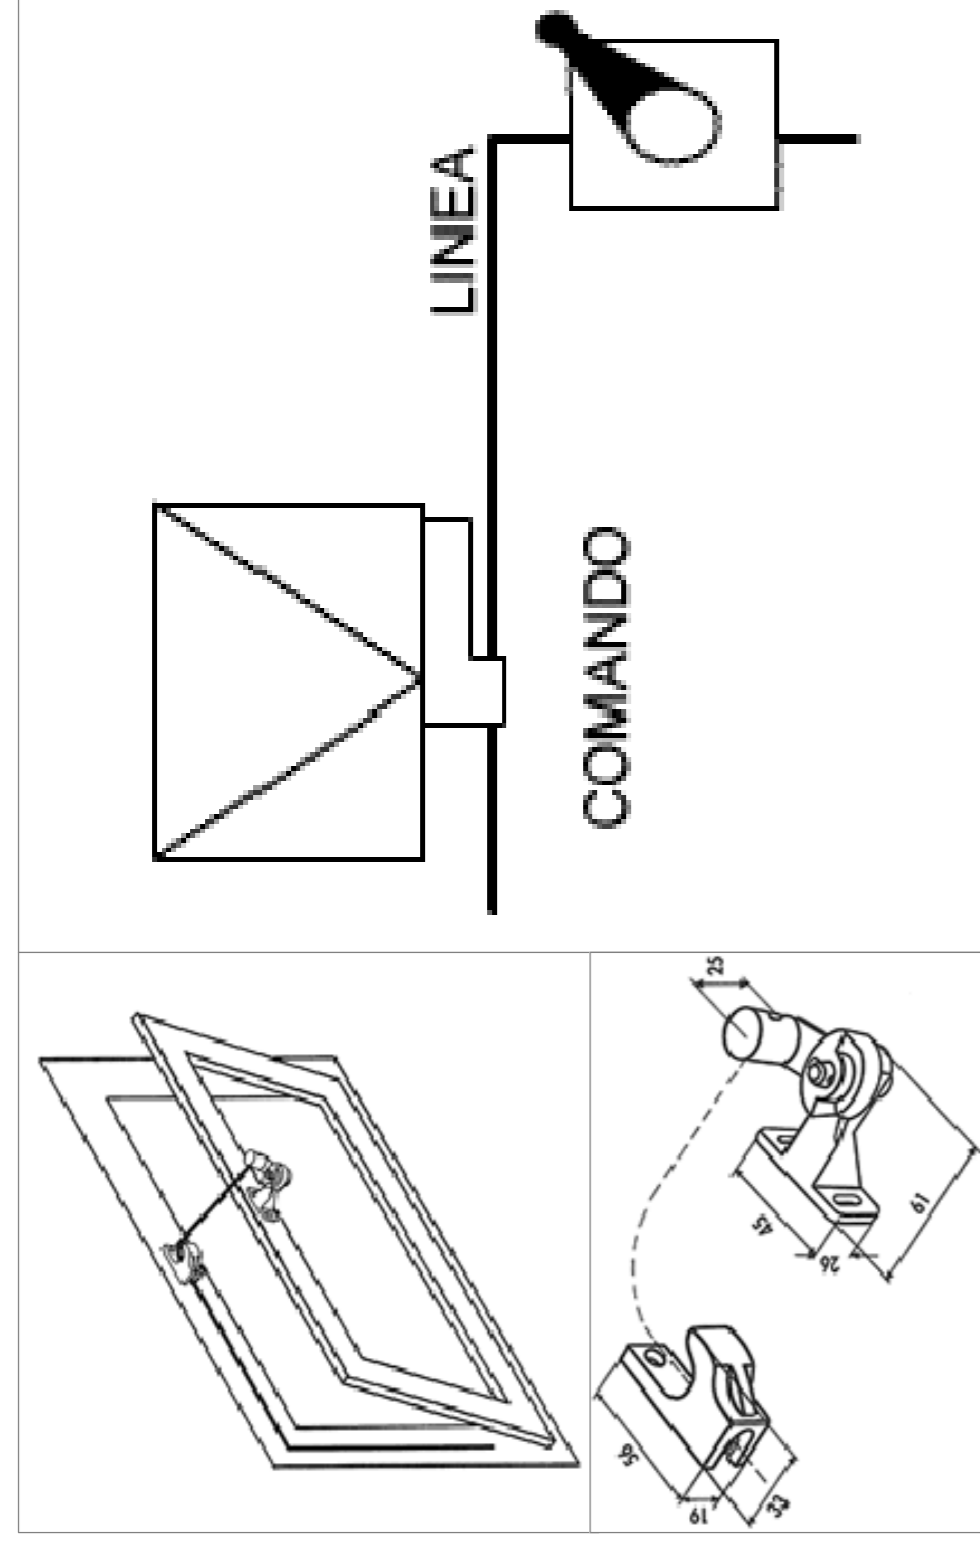

schema di funzionamento

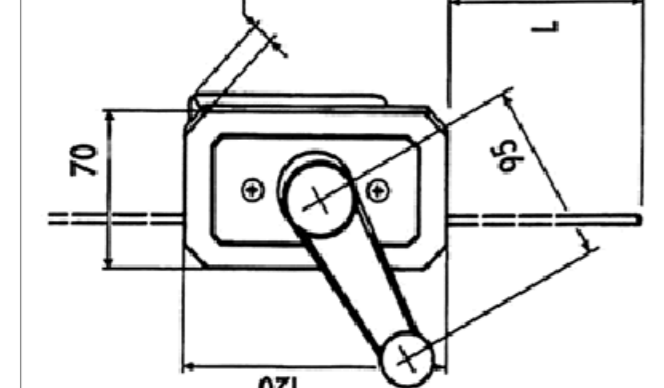

esempi di installazione con piú aperture simultanee

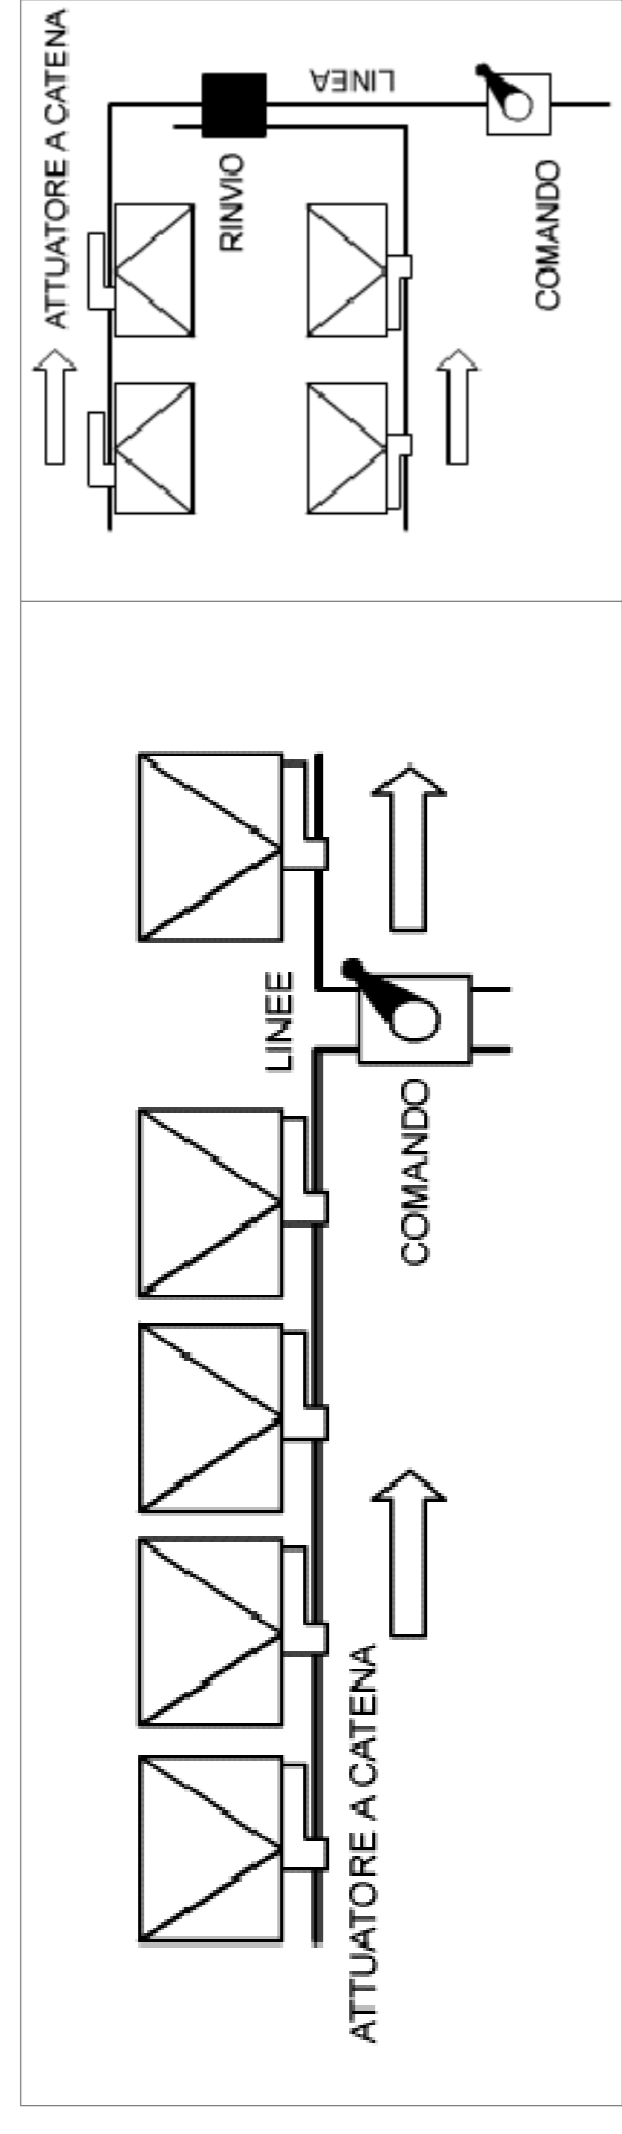


SERRAMENTI S.D.P.

VISTA INTERNA

PIANO SEMINTERRATO

TIPO Rif. E.P.U. Schema

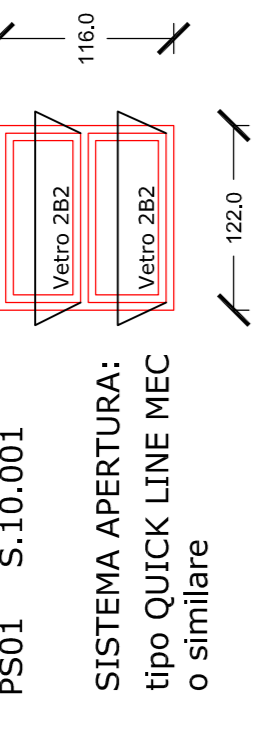


SERRAMENTI S.D.P.


VISTA INTERNA

PIANO PRIMO


TIPO Rif. E.P.U. Schema

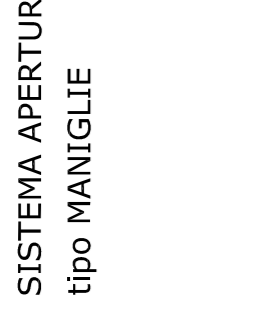


TIPO Rif. E.P.U. Schema

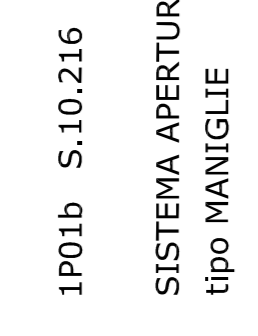


TIPO Rif. E.P.U. Schema

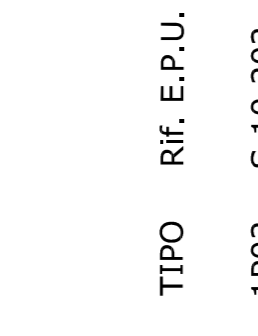


TIPO Rif. E.P.U. Schema

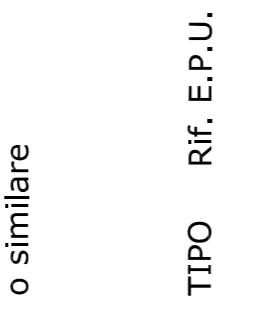


TIPO Rif. E.P.U. Schema

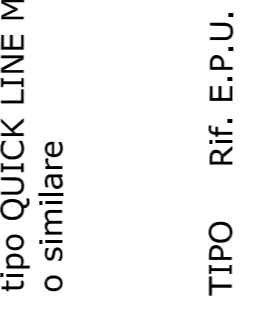

TIPO Rif. E.P.U. Schema

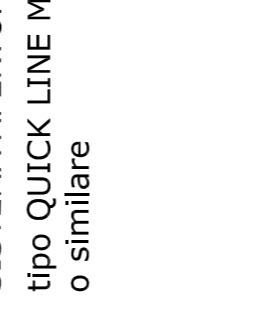


TIPO Rif. E.P.U. Schema

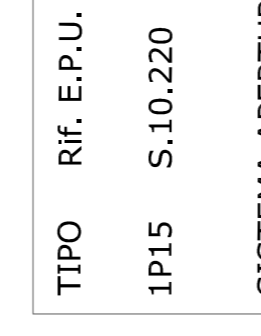

TIPO Rif. E.P.U. Schema




TIPO Rif. E.P.U. Schema

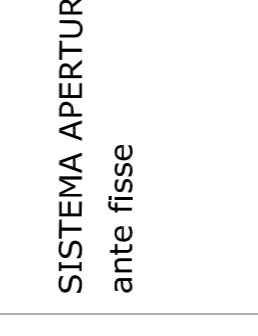


TIPO Rif. E.P.U. Schema




TIPO Rif. E.P.U. Schema

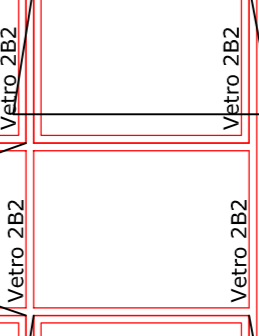

TIPO Rif. E.P.U. Schema

 

TIPO Rif. E.P.U. Schema

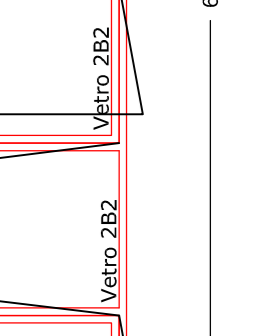


SERRAMENTI S.D.P.


VISTA INTERNA

PIANO TERRA

TIPO Rif. E.P.U. Schema

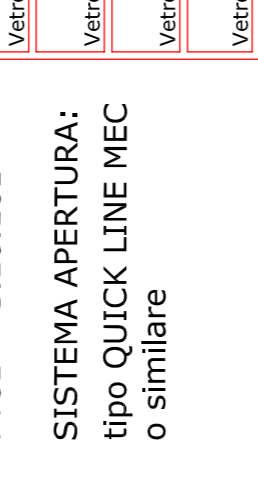


TIPO Rif. E.P.U. Schema

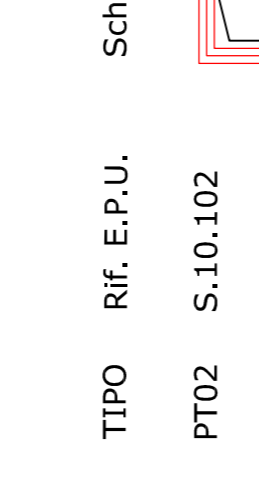


TIPO Rif. E.P.U. Schema




TIPO Rif. E.P.U. Schema

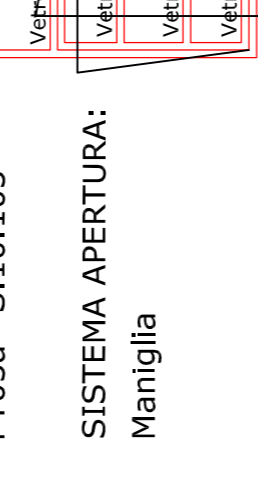


TIPO Rif. E.P.U. Schema

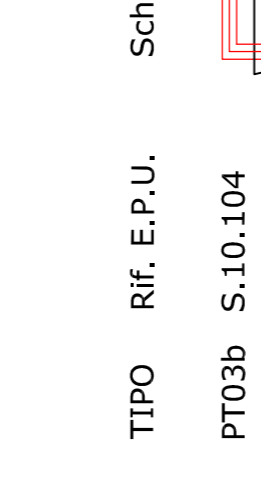

TIPO Rif. E.P.U. Schema

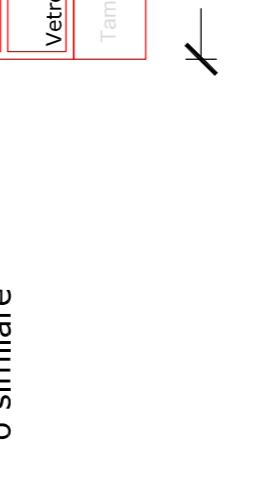


TIPO Rif. E.P.U. Schema

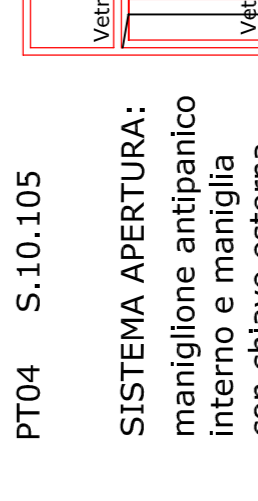


TIPO Rif. E.P.U. Schema




TIPO Rif. E.P.U. Schema

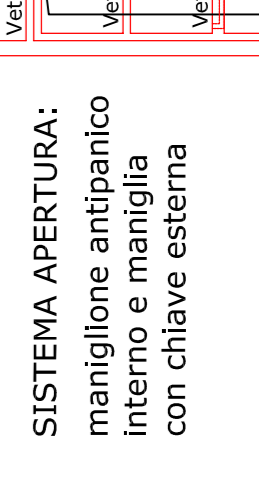


TIPO Rif. E.P.U. Schema

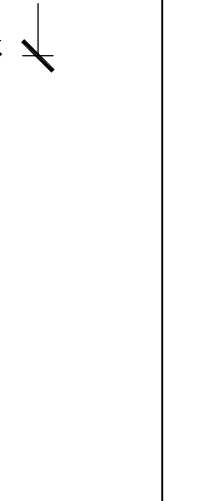


TIPO Rif. E.P.U. Schema

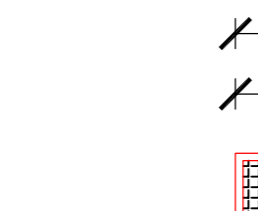


TIPO Rif. E.P.U. Schema

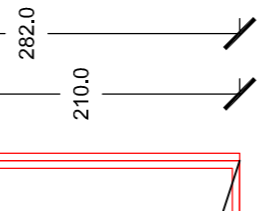


TIPO Rif. E.P.U. Schema

 

TIPO Rif. E.P.U. Schema

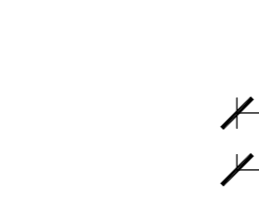

TIPO Rif. E.P.U. Schema

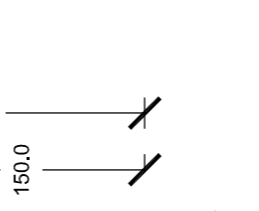

TIPO Rif. E.P.U. Schema



TIPO Rif. E.P.U. Schema




TIPO Rif. E.P.U. Schema



TIPO Rif. E.P.U. Schema




TIPO Rif. E.P.U. Schema

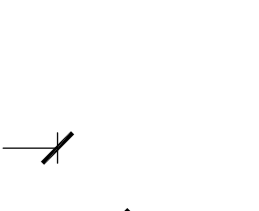


TIPO Rif. E.P.U. Schema




TIPO Rif. E.P.U. Schema

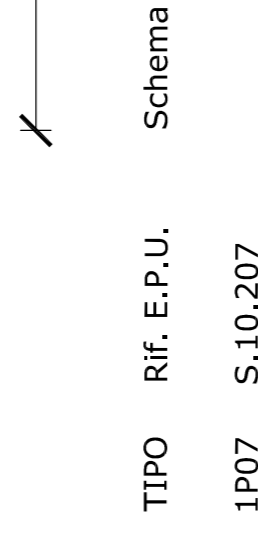


TIPO Rif. E.P.U. Schema

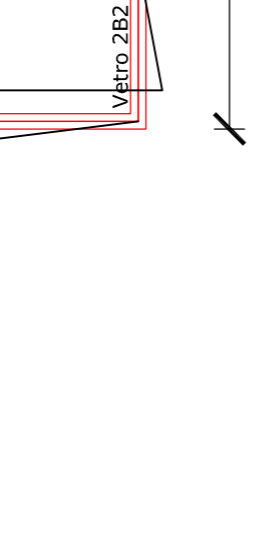


TIPO Rif. E.P.U. Schema

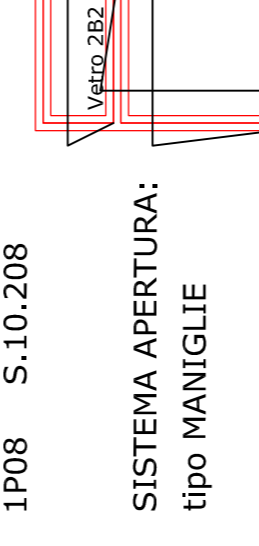


TIPO Rif. E.P.U. Schema

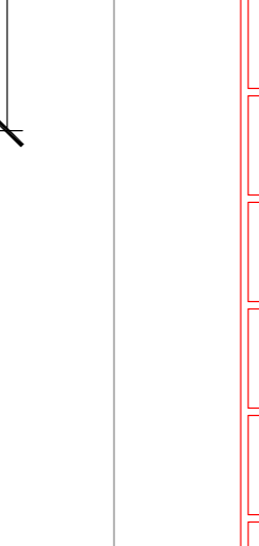


TIPO Rif. E.P.U. Schema

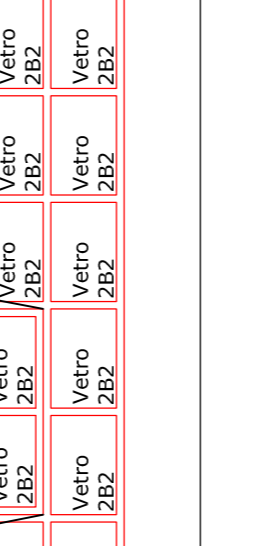


TIPO Rif. E.P.U. Schema

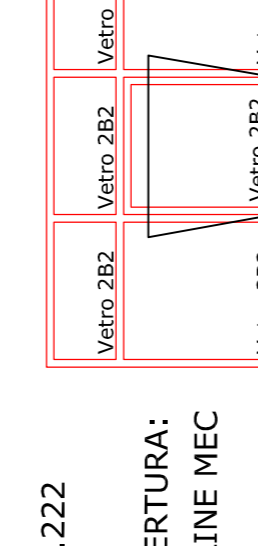

TIPO Rif. E.P.U. Schema

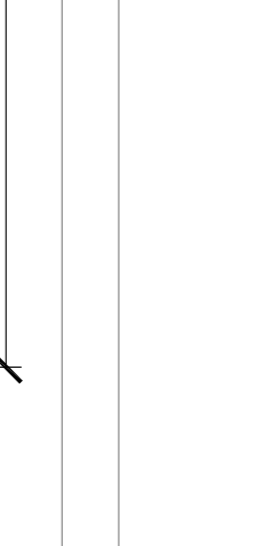


TIPO Rif. E.P.U. Schema

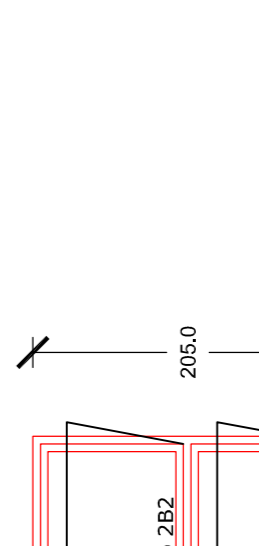

TIPO Rif. E.P.U. Schema




TIPO Rif. E.P.U. Schema

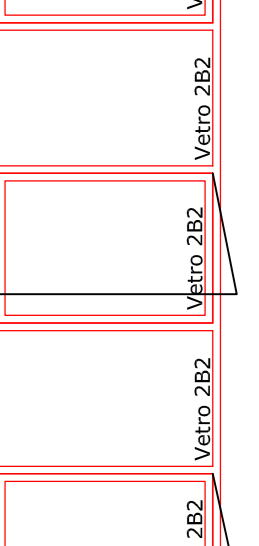

TIPO Rif. E.P.U. Schema



TIPO Rif. E.P.U. Schema

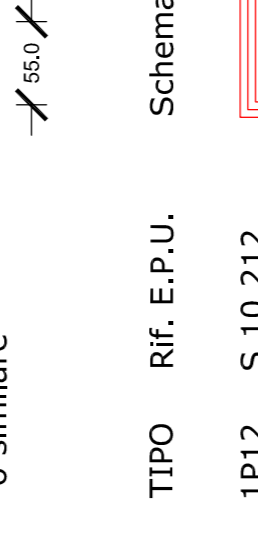


TIPO Rif. E.P.U. Schema




TIPO Rif. E.P.U. Schema




TIPO Rif. E.P.U. Schema

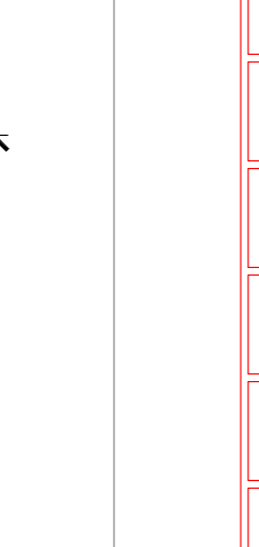


TIPO Rif. E.P.U. Schema

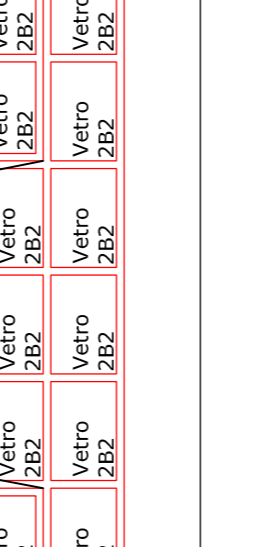


TIPO Rif. E.P.U. Schema

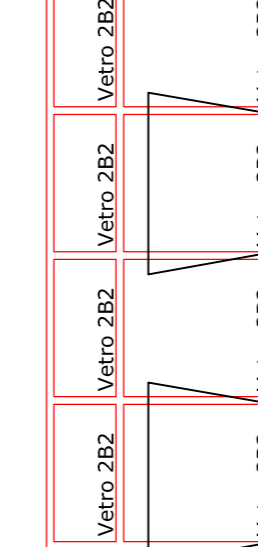


TIPO Rif. E.P.U. Schema

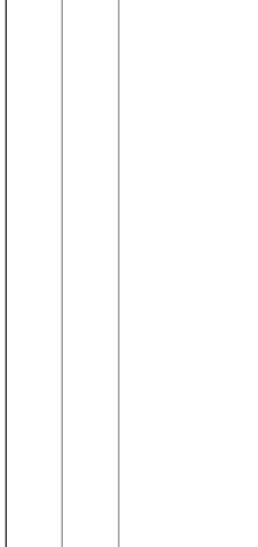


TIPO Rif. E.P.U. Schema

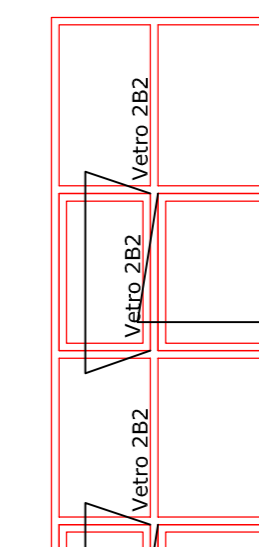

TIPO Rif. E.P.U. Schema

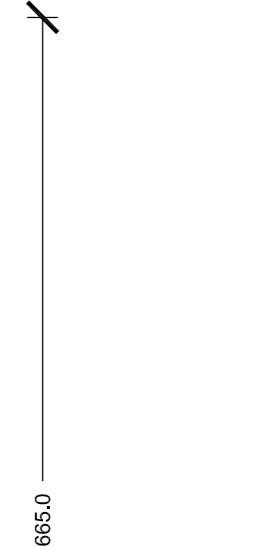

TIPO Rif. E.P.U. Schema

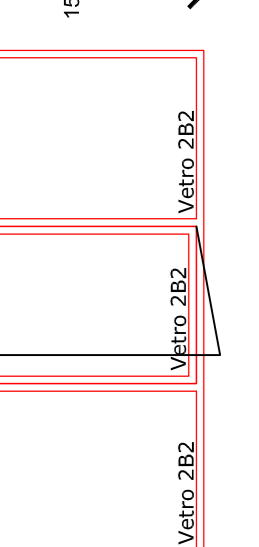

TIPO Rif. E.P.U. Schema



Project information including logos for Regione Autonoma Friuli Venezia Giulia, Provincia di Gorizia, and I.T.T. 'G. Galilei', along with project details like 'PROGETTO DEFINITIVO - ESECUTIVO' and 'SCALA 1:50'.