

REGIONE AUTONOMA
FRIULI VENEZIA GIULIA

PROVINCIA DI GORIZIA
DIREZIONE LAVORI E MOBILITÀ

CARS 2014+

I.T.I.S. "G. GALILEI"
manutenzione straordinaria delle
facciate e sostituzione serramenti

PROGETTO
DEFINITIVO-ESECUTIVO

P.S.C. - PLANIMETRIA DI
CANTIERE ED ALLESTIMENTO
FASE 1


REDATTO DA:
geom. Lorenzo FOLADORE

RESPONSABILE DEL PROCEDIMENTO:
Ing. Jr. Fabio CURCI

IL DIRIGENTE:
arch. Lara CARLOT

Gorizia, 03/2017

Tav. n. **S02a**

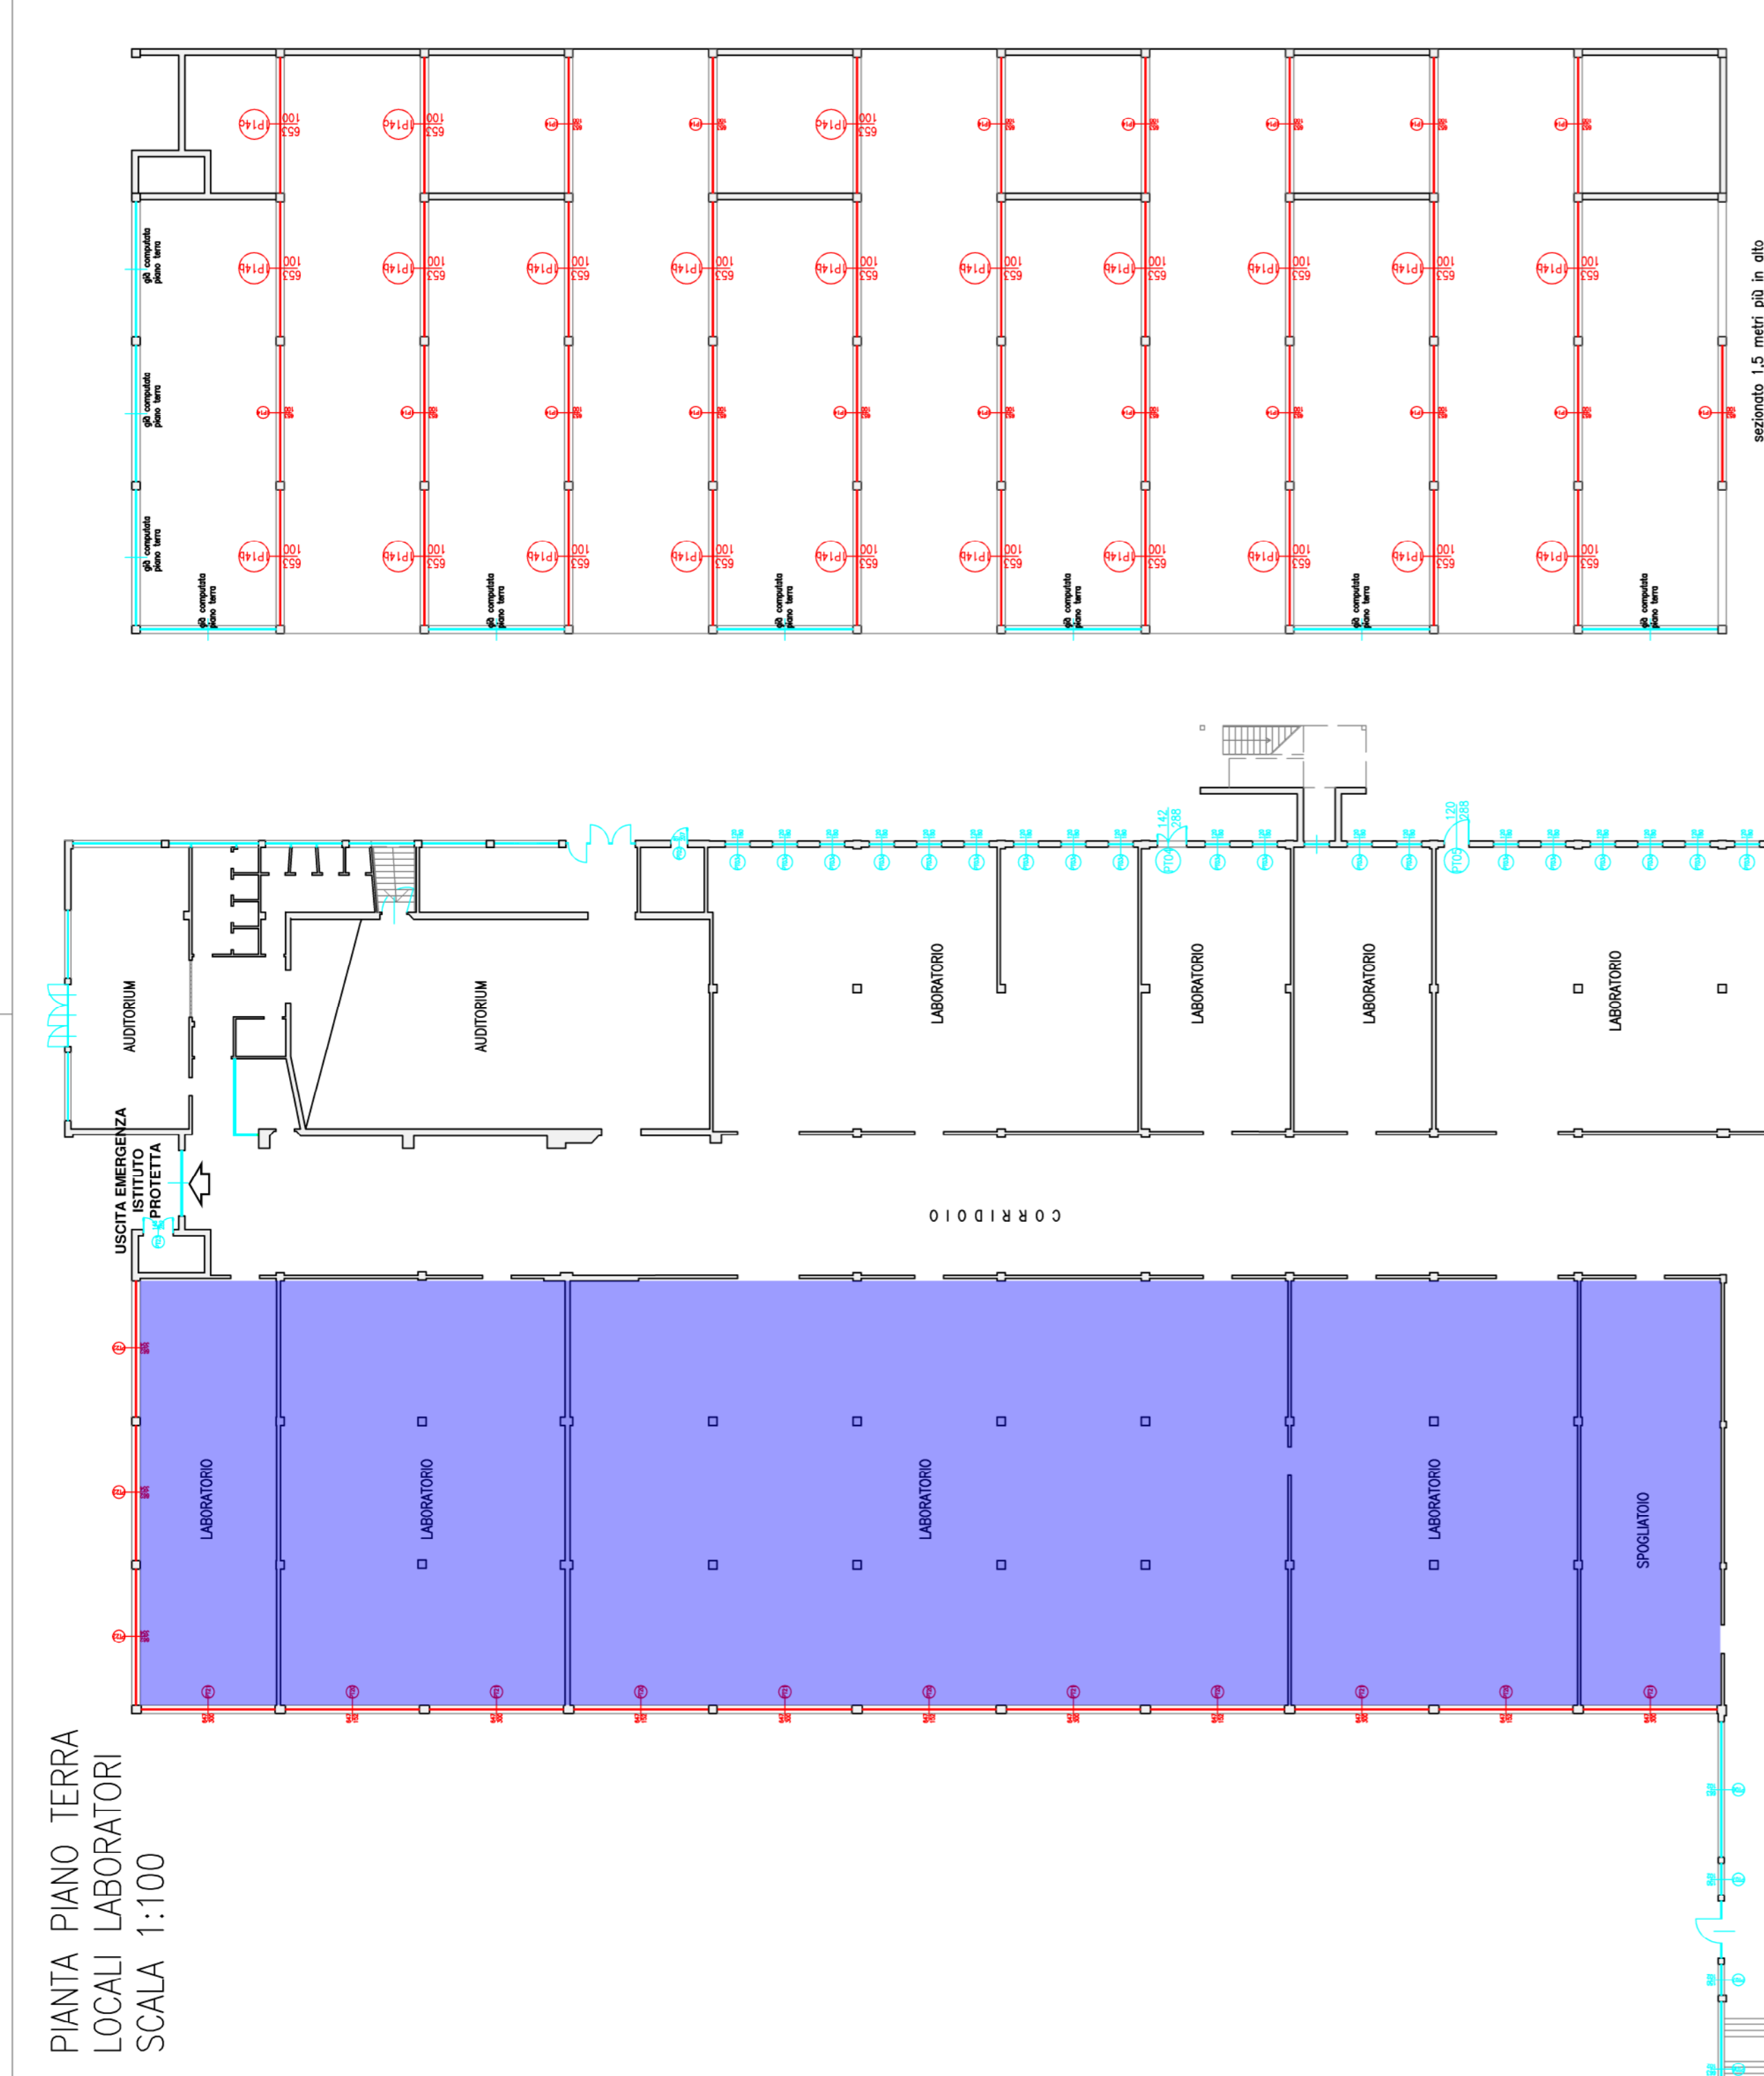

PIANTA DELLA COPERTURA
LOCALI LABORATORI
SCALA 1:100

FASE 3: aree interdette durante tutte le fasi del cantiere
per le operazioni di lievo serramenti esistenti e fornitura
e posa in opera di nuovi serramenti

LEGENDA:

- recinzione cantiere
- viabilità di cantiere
- aree logistiche e di cantiere
- Viabilità interna promiscua carrabile
- new jersey
- viabilità pedonale
- viabilità pedonale da garantire
- interruttore emergenza

- Punto raduno: In caso di evacuazione raggiungere il punto di raccolta e porsi a disposizione del Responsabile Gestione Emergenze o dell'Autorità
- Cassetta pronto soccorso:
 - In caso di infortunio segnalare l'accaduto al Responsabile Gestione Emergenze;
 - Medicare con presidi di primo soccorso le ferite di lieve entità;
 - Mettere l'infortunato in condizioni d'attesa del soccorso pubblico tempestivamente chiamato;
- interruttore generale corrente
- quadro elettrico principale

