
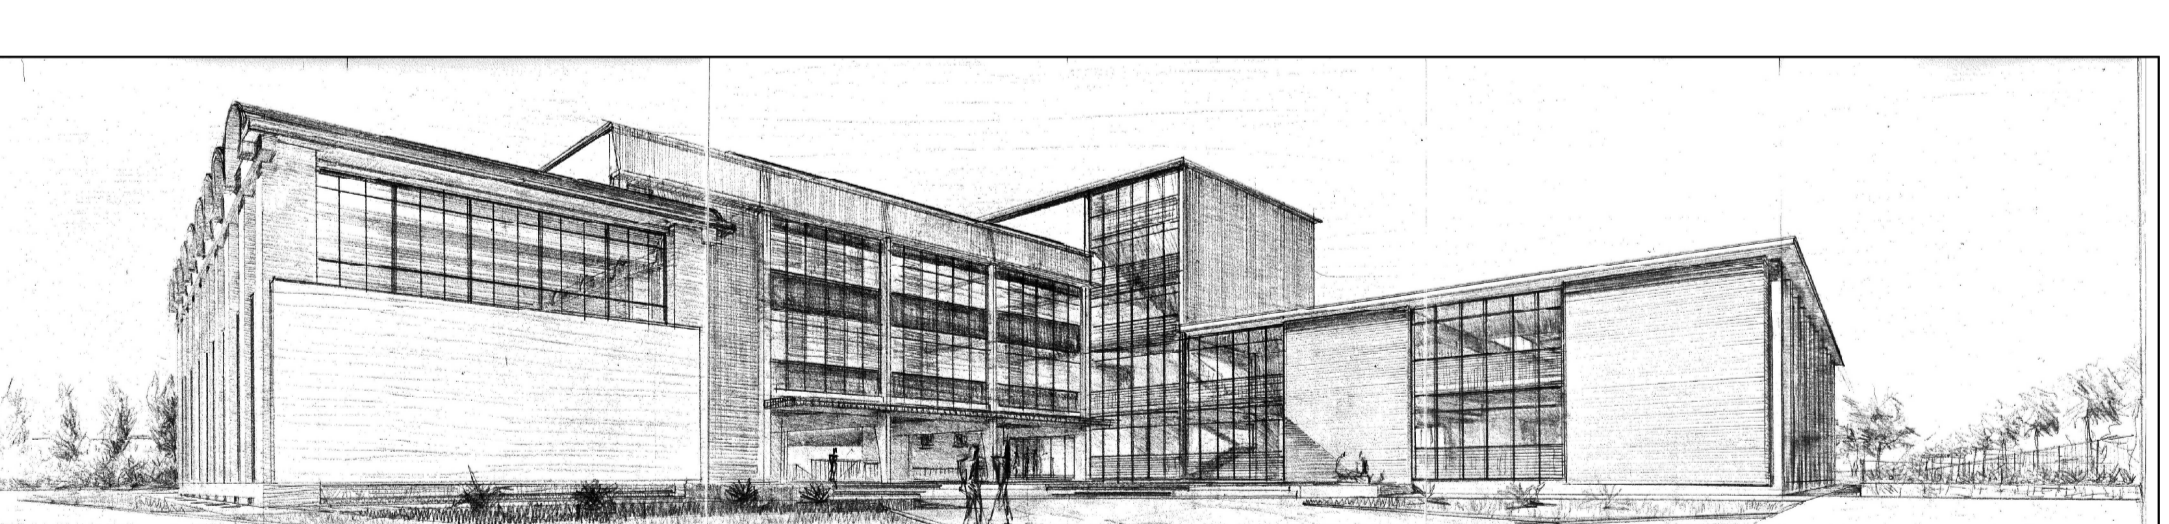
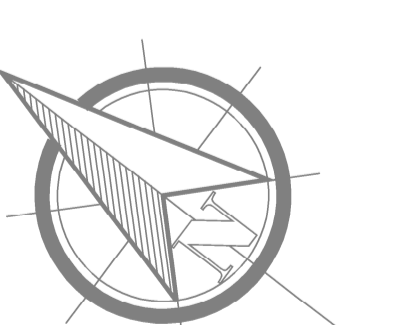
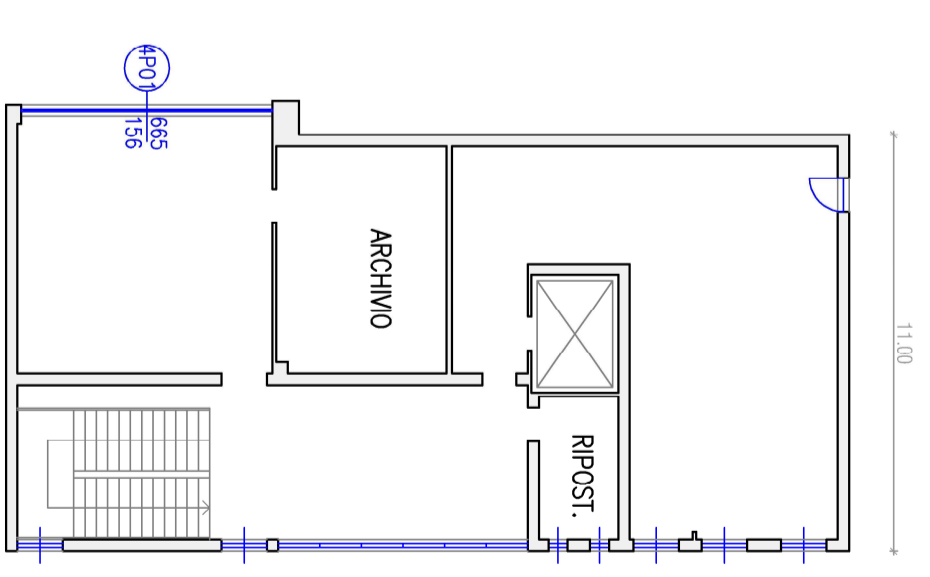
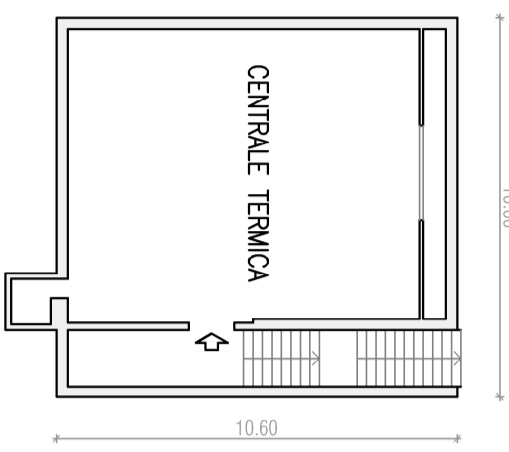


SEMINTERRATO

SECONDO

TERZO

QUARTO

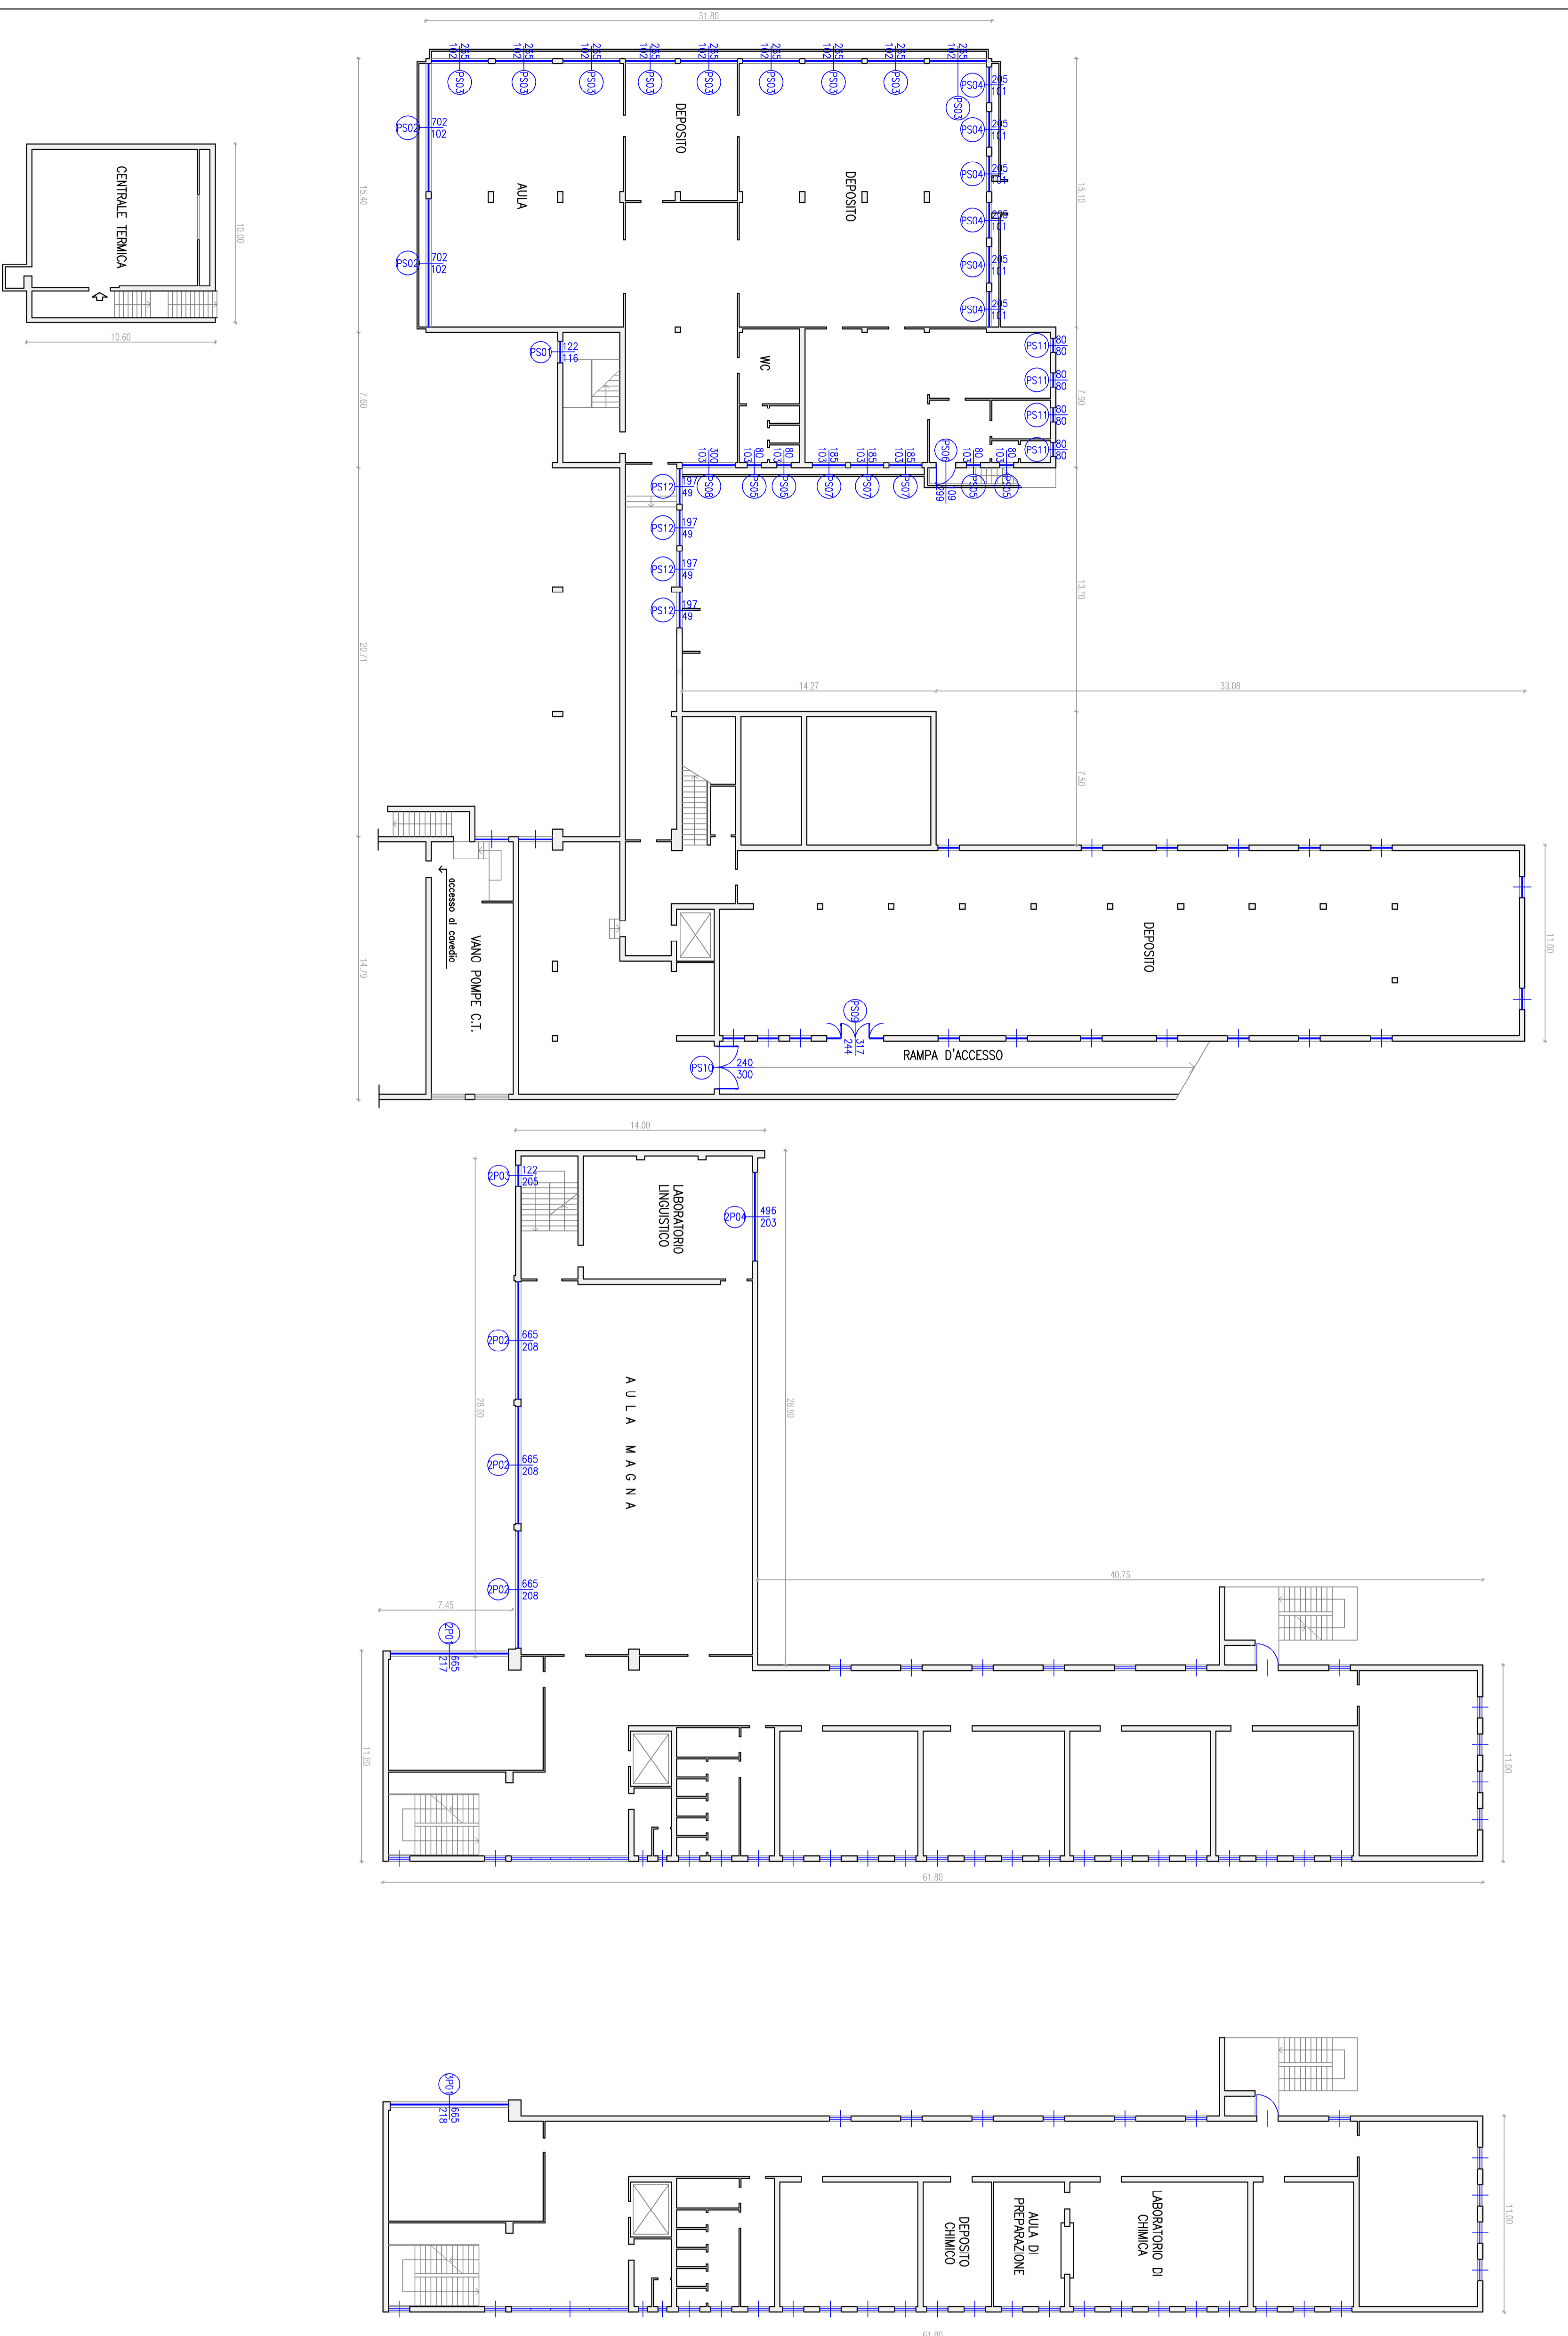

REGIONE AUTONOMA
FRIULI VENEZIA GIULIA

PROVINCIA DI GORIZIA
DIREZIONE LAVORI E MOBILITA'

I.P.I. "G. GALILEI" manutenzione straordinaria delle facciate e sostituzione serramenti

PROGETTO DEFINITIVO - ESECUTIVO

STATO DI FATTO
PIANTE PIANI SEMINTERRATO, SECONDO, TERZO E QUARTO
Fase 2
scala 1:200

REDAITTO DA:
Ing. Giorgio SCALANIZZA
Ing. Dr. Fabio CURCI
geom. Lorenzo FOLADORE

RESPONSABILE DEL PROCEDIMENTO:
Ing. Dr. Fabio CURCI

IL DIRETTORE:
arch. Lara CARLOT

Giocata 03/2017

Fatt. n. 0316